
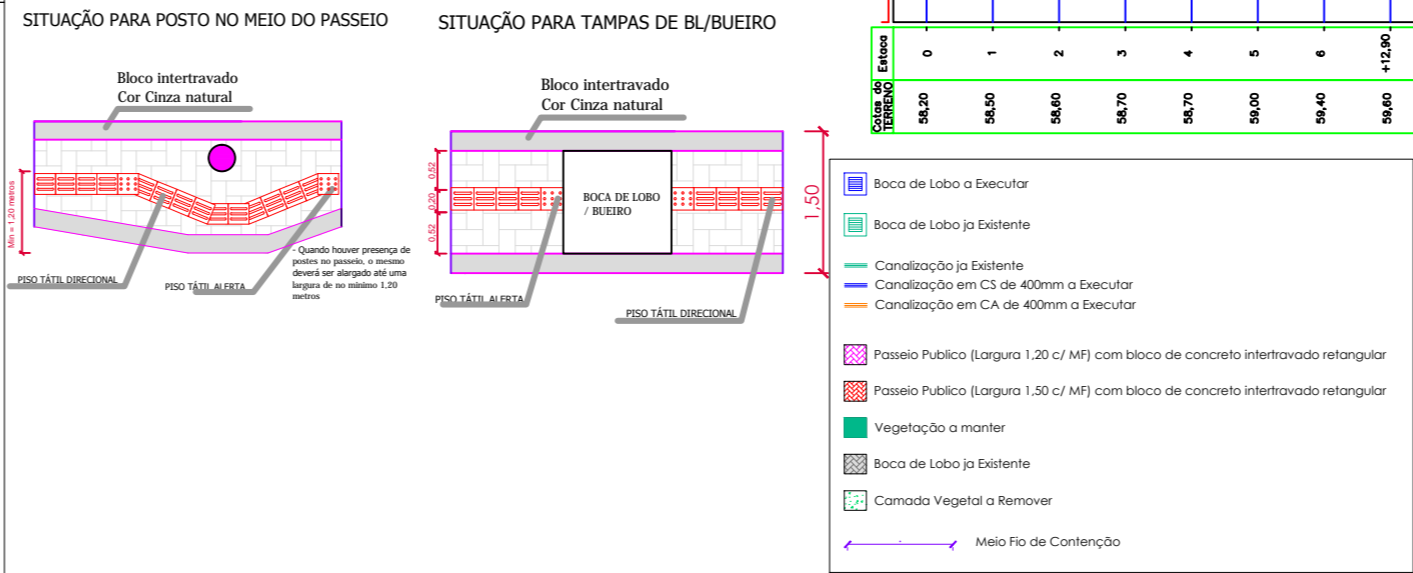
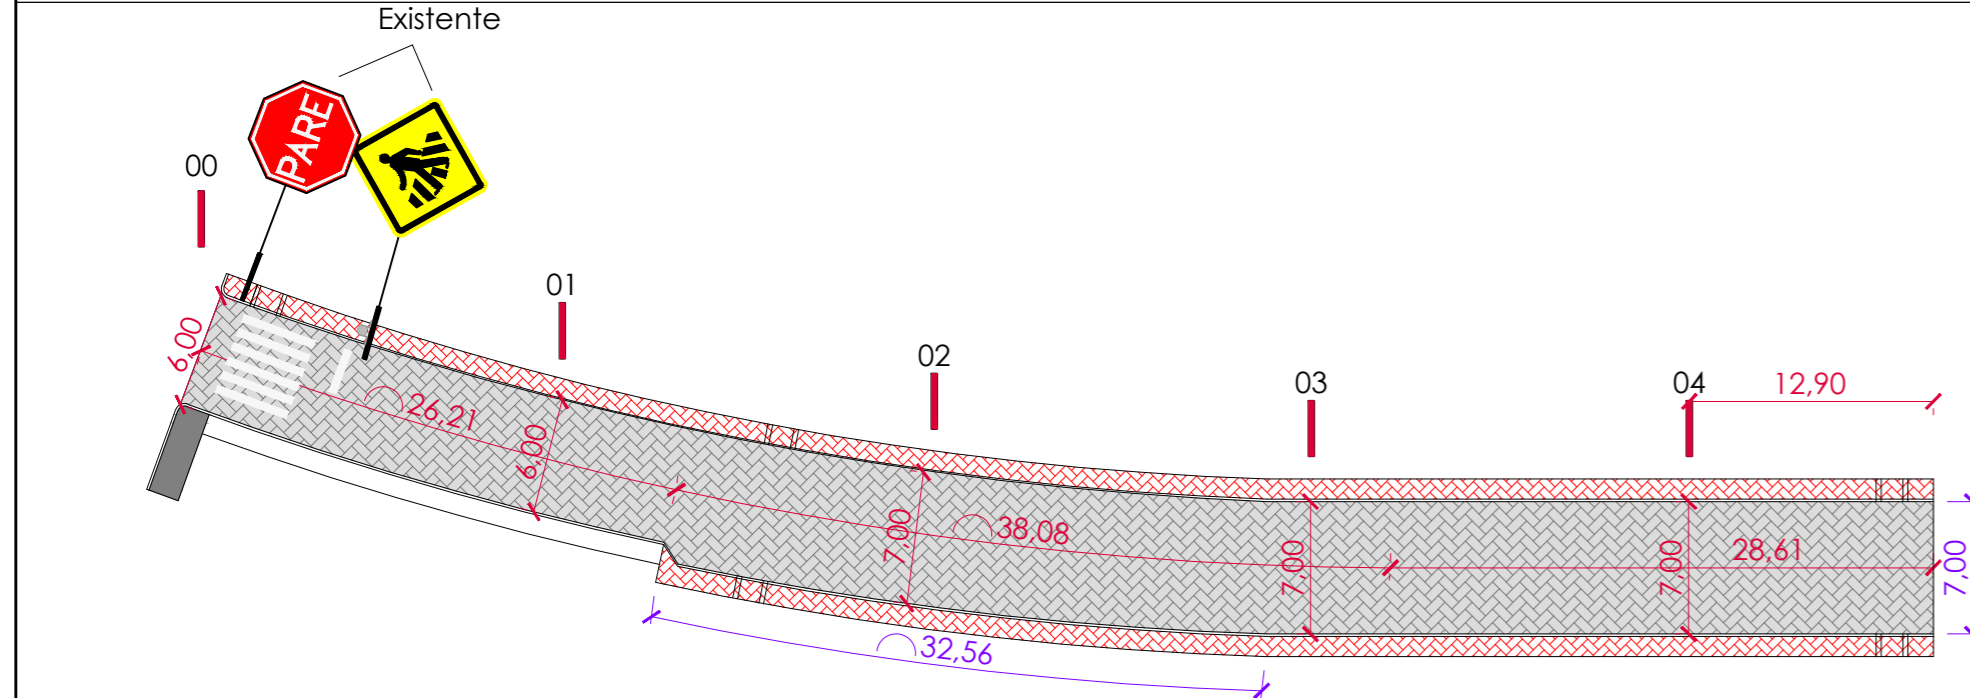
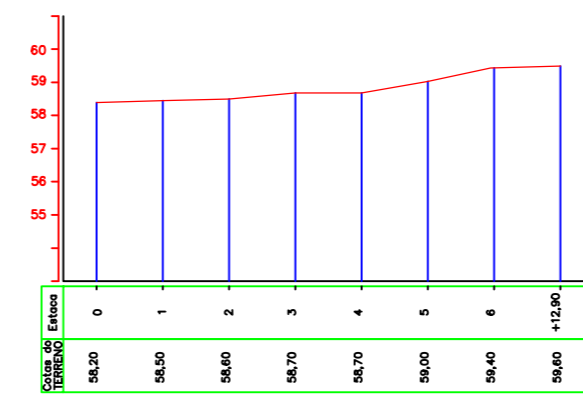
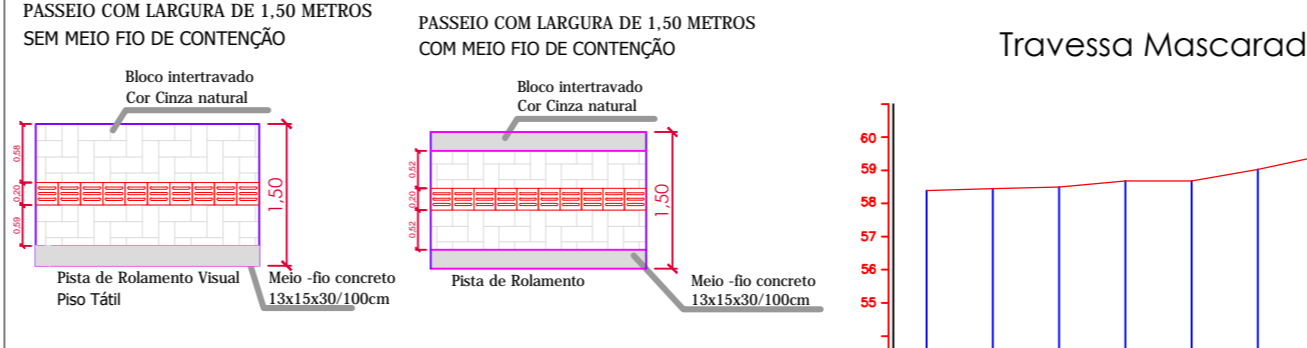


NOMENCLATURAS

PLACAS	DESCRIÇÃO	CARACTERÍSTICAS	DIMENSÕES	QTD
	Placa de regulamentação Código: R-01 PARADA OBRIGATÓRIA	Fundo: Vermelho, em película com esferas inclusas, I-A (Tipo Grau Engenheiro - Grau Técnico); Borda interna e letras: Branco, em película com esferas inclusas, I-A (Tipo Grau Engenheiro - Grau Técnico);	L = 0,34 m	01
	Placa de advertência Código: A-32b PASSAGEM SINALIZADA DE PEDESTRES	Fundo: Amarelo, em película com esferas inclusas, I-A (Tipo Grau Engenheiro - Grau Técnico); Símbolos e borda interna: Preto, em película não-refletiva, IV-A;	L = 0,50 m	01

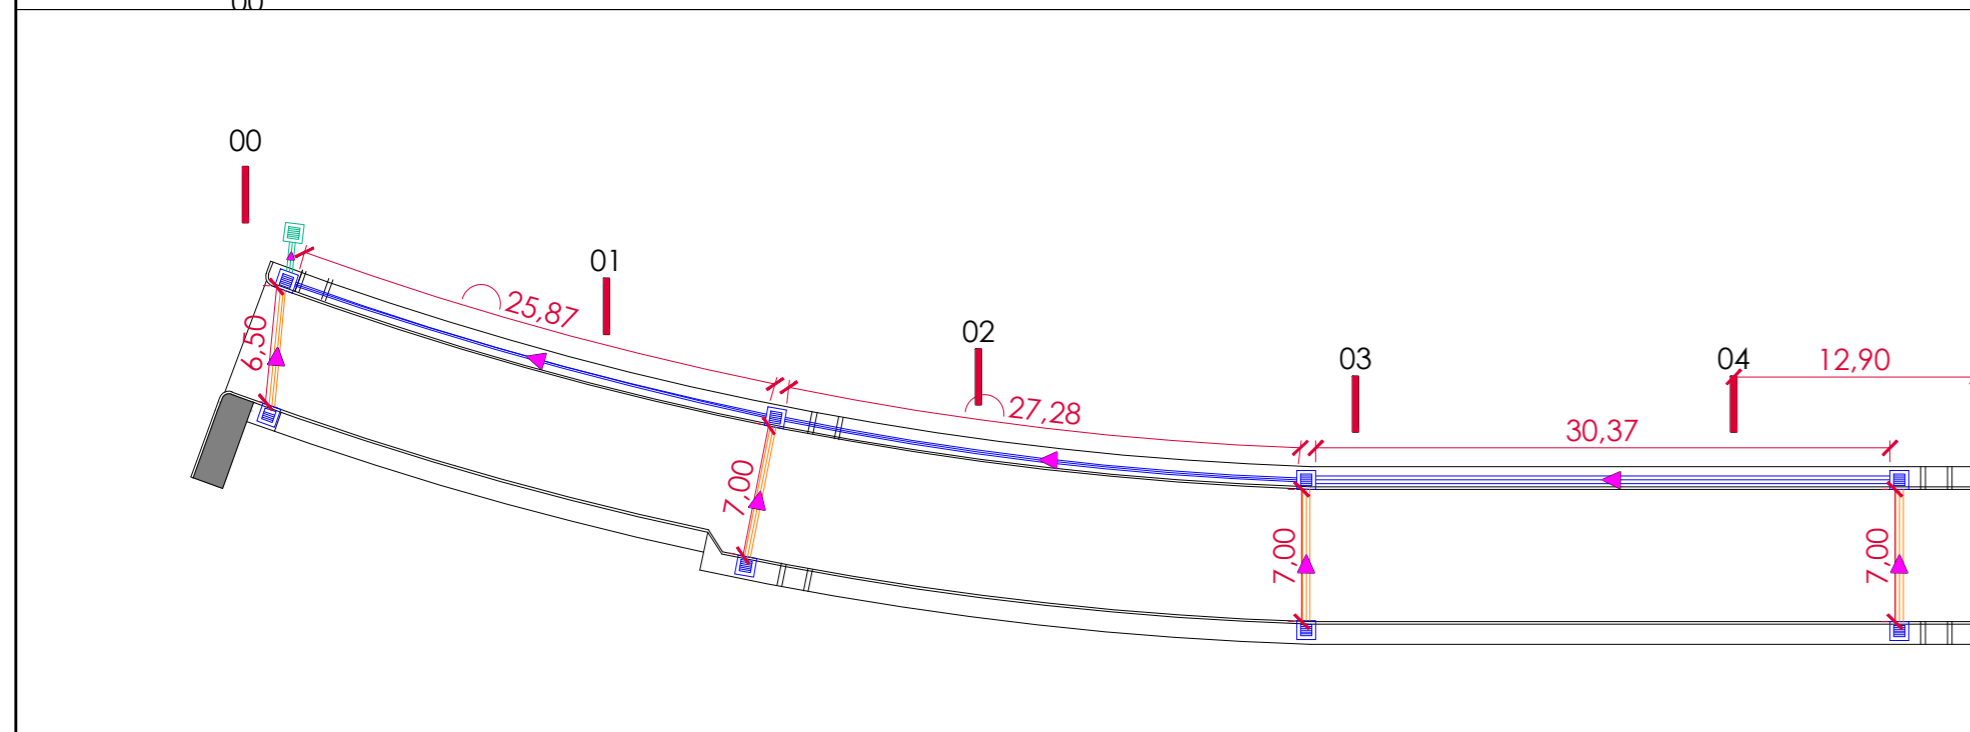

PREFEITURA MUNICIPAL DE ROLANTE
CNPJ: 90.936956/001-92

PAVIMENTAÇÃO DE PASSEIO PÚBLICO E VIA COM BLOCOS DE CONCRETO INTERTRAVADO
LOCAL: Rodolfo Diedrich e travessa da Estrada do Chuvisqueiro (BC1N Mascarada - 29°38'03.9 S 50°29'55.8 W)

PROJETO: ENG. GUILHERME MULLER - CREA RS 222.060	PROPRIETÁRIO: PREFEITURA MUNICIPAL DE ROLANTE		
ESPECIFICAÇÕES: PAVIMENTAÇÃO DE VIAS E PASSEIOS SINALIZAÇÃO E DRENAGEM	DESENHO: Guilherme Muller		
DATA: MARÇO/2020	ESCALA: 1: 400	ÁREA: A = 2.514,17m²	PRANCHA: 02/03