
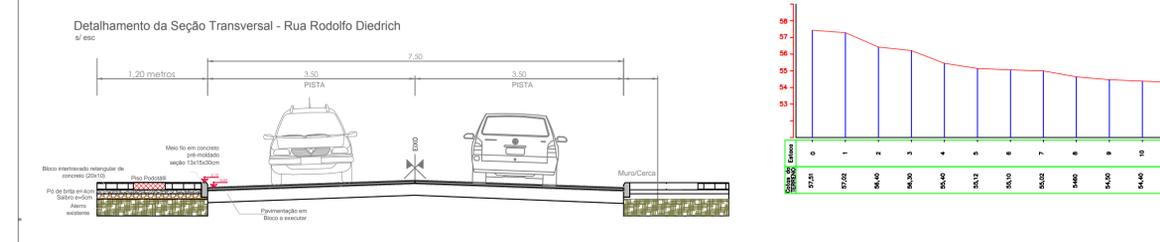
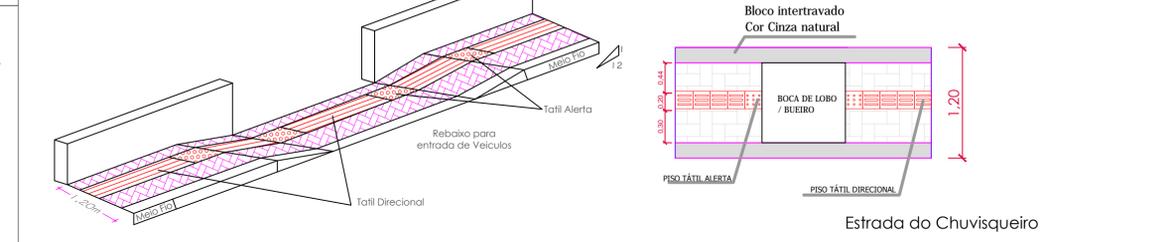


- NOMENCLATURAS**
- Boca de Lobo a Executar
 - Boca de Lobo ja Existente
 - Canalização ja Existente
 - Canalização em CS de 400mm a Executar
 - Canalização em CA de 400mm a Executar
 - Passeio Publico (Largura 1.20 c/ MF) com bloco de concreto intertravado retangular
 - Passeio Publico (Largura 1.50 c/ MF) com bloco de concreto intertravado retangular
 - Vegetação a manter
 - Boca de Lobo ja Existente
 - Camada Vegetal a Remover
 - Meio Fio de Contenção

PLACAS	DESCRIÇÃO	CARACTERÍSTICAS	DIMENSÕES	QTD
	Placa de regulamentação Código: R-01 PARADA OBRIGATORIA	Fundo: Vermelho, em película com esferas inclusas, I-A (Tipo Grau Engenheiro - Grau Técnico); Borda interna e letras: Branco, em película com esferas inclusas, I-A (Tipo Grau Engenheiro - Grau Técnico);	L = 0,34 m	01
	Placa de advertência Código: A-32b PASSAGEM SINALIZADA DE PEDESTRES	Fundo: Amarelo, em película com esferas inclusas, I-A (Tipo Grau Engenheiro - Grau Técnico); Símbolos e borda interna: Preto, em película não-refletiva, IV-A;	L = 0,50 m	01

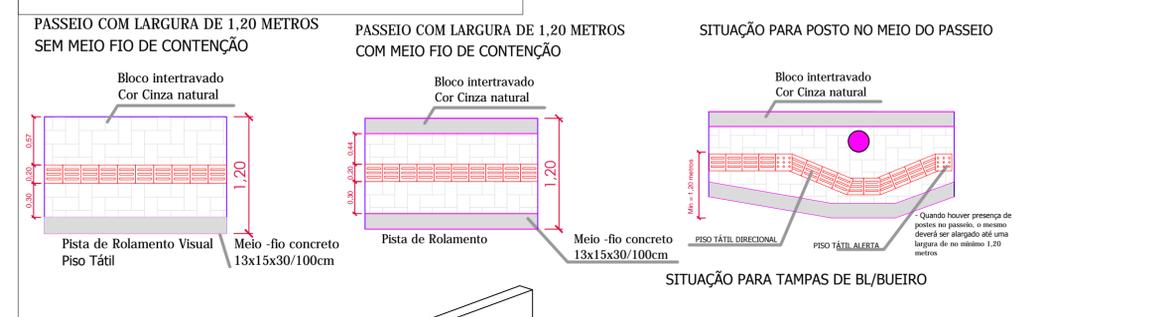

PREFEITURA MUNICIPAL DE ROLANTE
 CNPJ: 90.936956/001-92
 AVENIDA GETÚLIO VARGAS, 110, CEP 95690-000-ROLANTE/RS FONE (51)3547-1188

PAVIMENTAÇÃO DE PASSEIO PÚBLICO E VIA COM BLOCOS DE CONCRETO INTERTRAVADO
 LOCAL: Rodolfo Diedrich e travessa da Estrada do Chuvisqueiro (BCIN Mascara da - 29°38'03.9" S 50°29'55.8" W)

PROJETO: ENG. GUILHERME MULLER - CREA RS 222.060	PROPRIETÁRIO: PREFEITURA MUNICIPAL DE ROLANTE
ESPECIFICAÇÕES: PAVIMENTAÇÃO DE VIAS E PASSEIOS SINALIZAÇÃO E DRENAGEM	DESENHO: Guilherme Muller
DATA: MARÇO/2020	ESCALA: 1: 400
ÁREA: A = 2.514,17m²	FRANCHA: 03/03