


PREFEITURA MUNICIPAL DE ROLANTE

QUADRO DE ÍNDICES E ÁREAS

Zona: Zona Rural	Material da Construção: Alvenaria	
Nº matrícula:	Área do Terreno: 245,96 m <sup>2</sup>	
Recuo principal: 3 metros	Vaga Est.: 1 vaga / 100,00 m <sup>2</sup>	
Setor:	Quadra:	
Lote:		
ÍNDICES URBANÍSTICOS		
TABELA DE ÁREAS (m <sup>2</sup> )		
TO: 30%	73,78 m <sup>2</sup>	A const.: 47,30 m <sup>2</sup> Exist.
IA: 0,5	122,98 m <sup>2</sup>	A regul.: A dem.:
Tx. perm.: 30%	73,78 m <sup>2</sup>	TOTAL: 47,30 m <sup>2</sup>

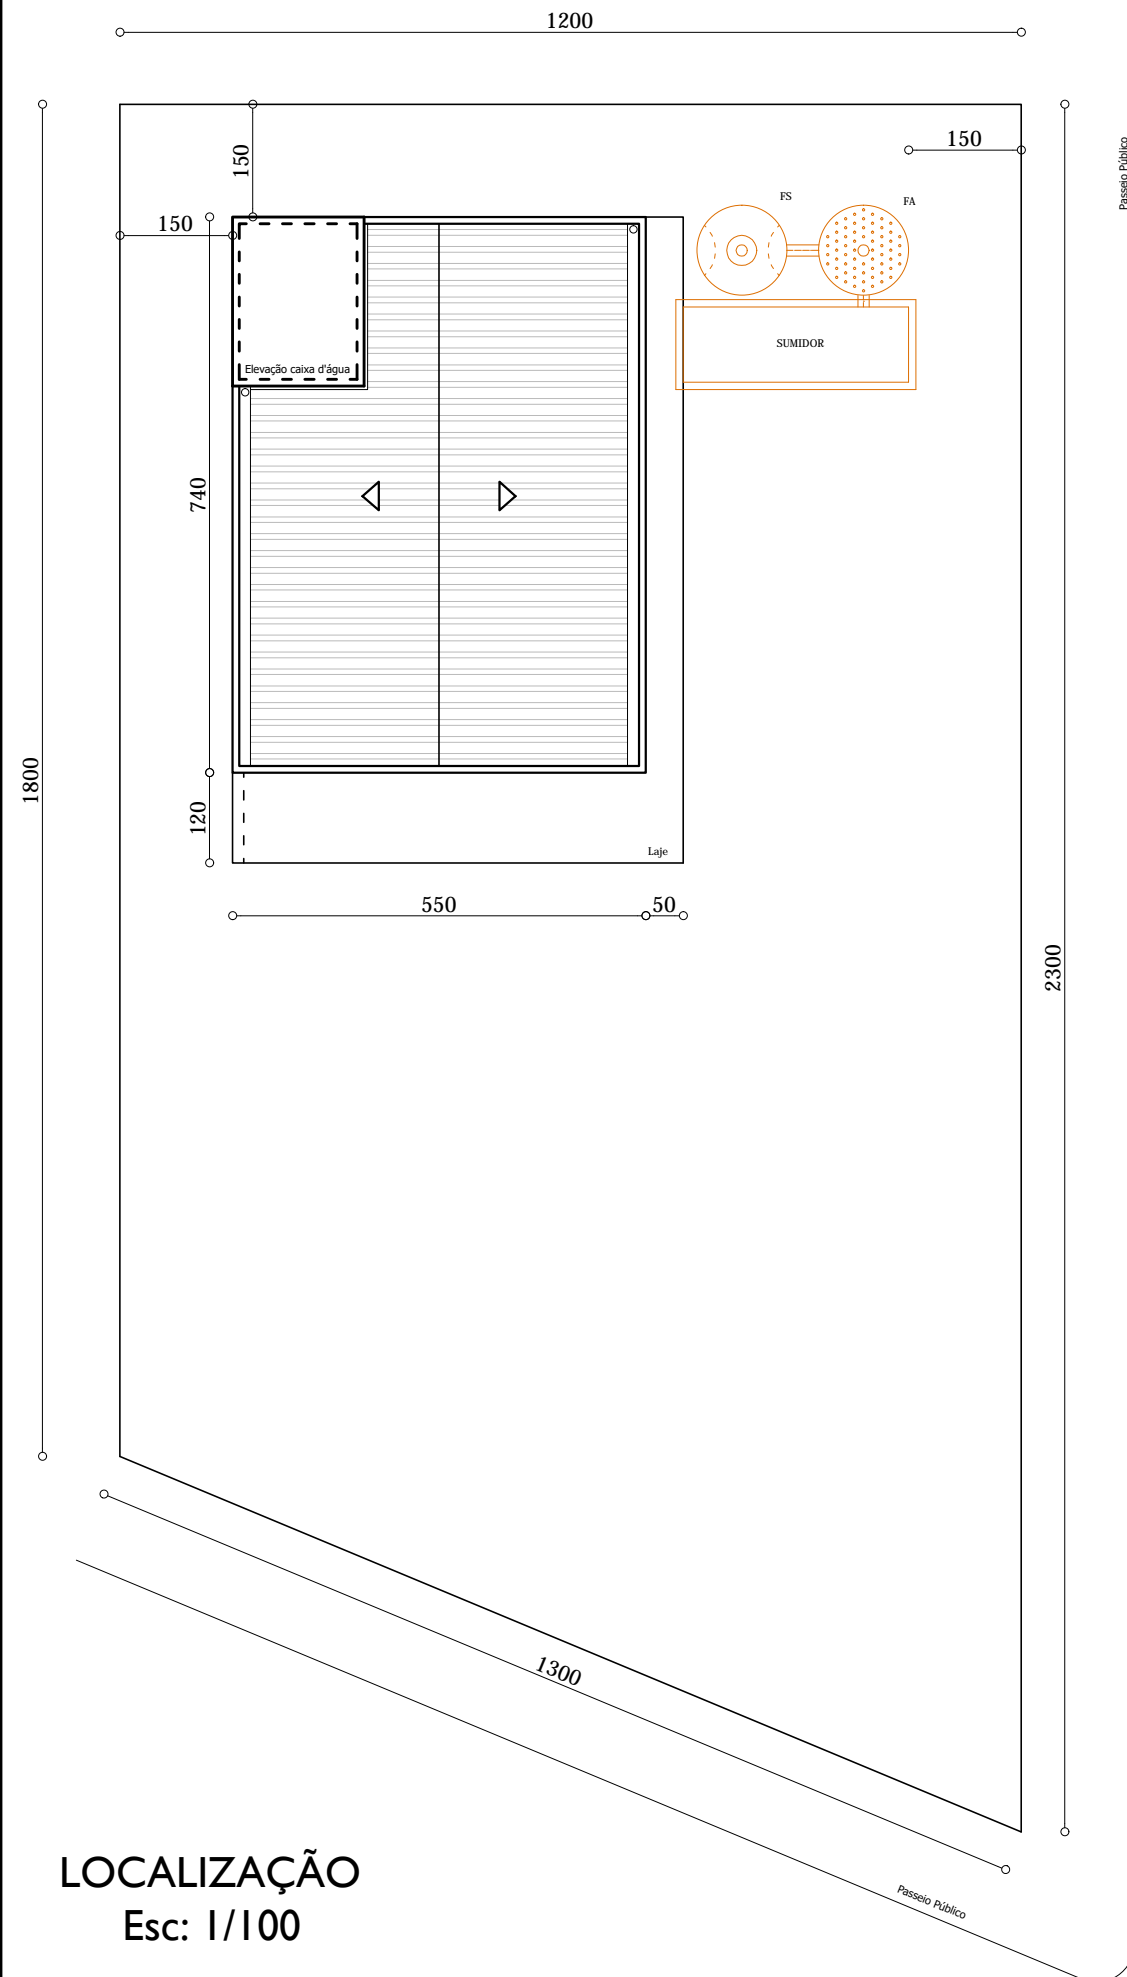

LOCALIZAÇÃO  
Esc: 1/100

EDIFICAÇÃO PÚBLICA

Projeto Arquitetônico

obra: UBS Canto dos Cardoso

local: Localidade Canto dos Cardoso

prancha: Localização

extensão/área: 47,30 m<sup>2</sup> escala: indicada unidade: centímetro data: Junho/2020



proprietário:

Régis Luiz Zimmer  
Prefeito Municipal

responsável técnico:

Jainara Garcia Fischer  
Eng. Civil CREA/RS 237284

Prefeitura  
Municipal de  
**Rolante**

material: Alvenaria

nº: A 02