


CORTE A-A'
Esc: 1/50

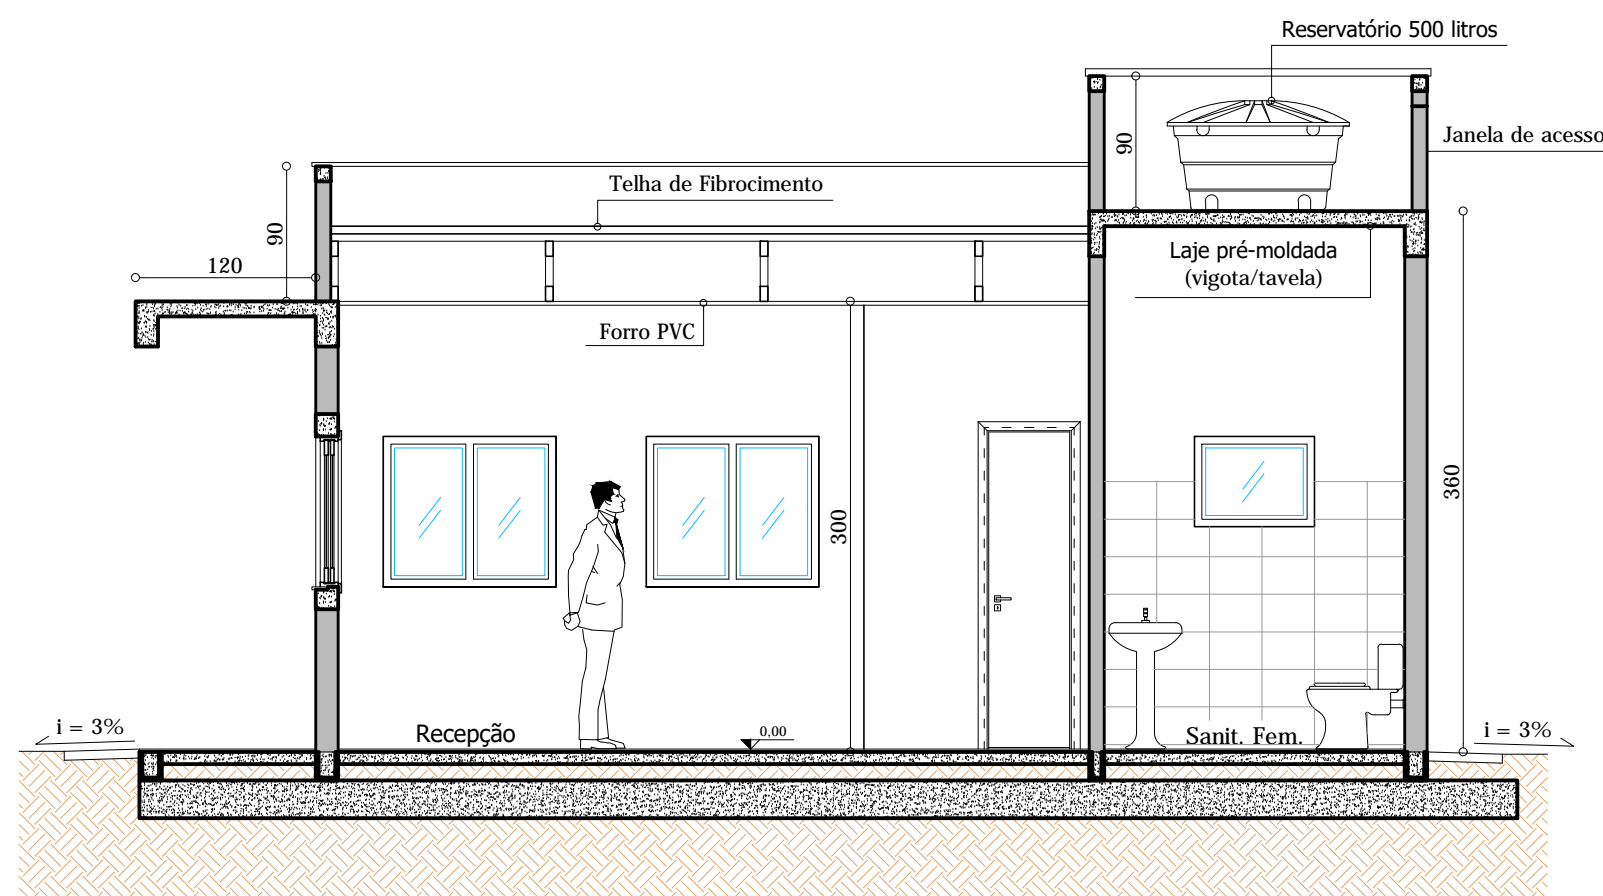

CORTE B-B'
Esc: 1/50

EDIFICAÇÃO PÚBLICA

Projeto Arquitetônico

obra:
UBS Canto dos Cardoso

local:
Localidade Canto dos Cardoso

prancha:
Cortes

extensão/área:
47,30 m²

escala:
indicada

unidade:
centímetro

data:
Junho/2020

Prefeitura
Municipal de
Rolante

material:
Alvenaria

n.º:
A 05



proprietário:

Régis Luiz Zimmer
Prefeito Municipal

responsável técnico:

Jainara Garcia Fischer
Eng. Civil CREA/RS 237284