



LOCAÇÃO



RADIER ARMADURA POSITIVA

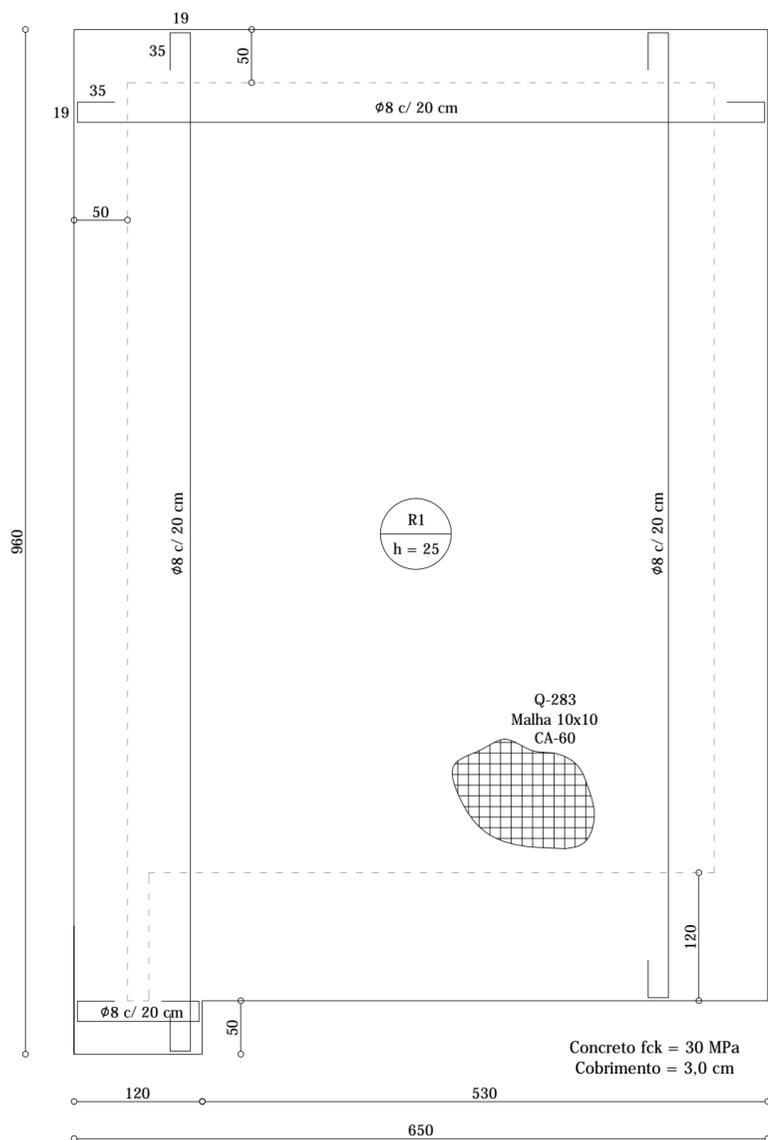

RADIER ARMADURA NEGATIVA

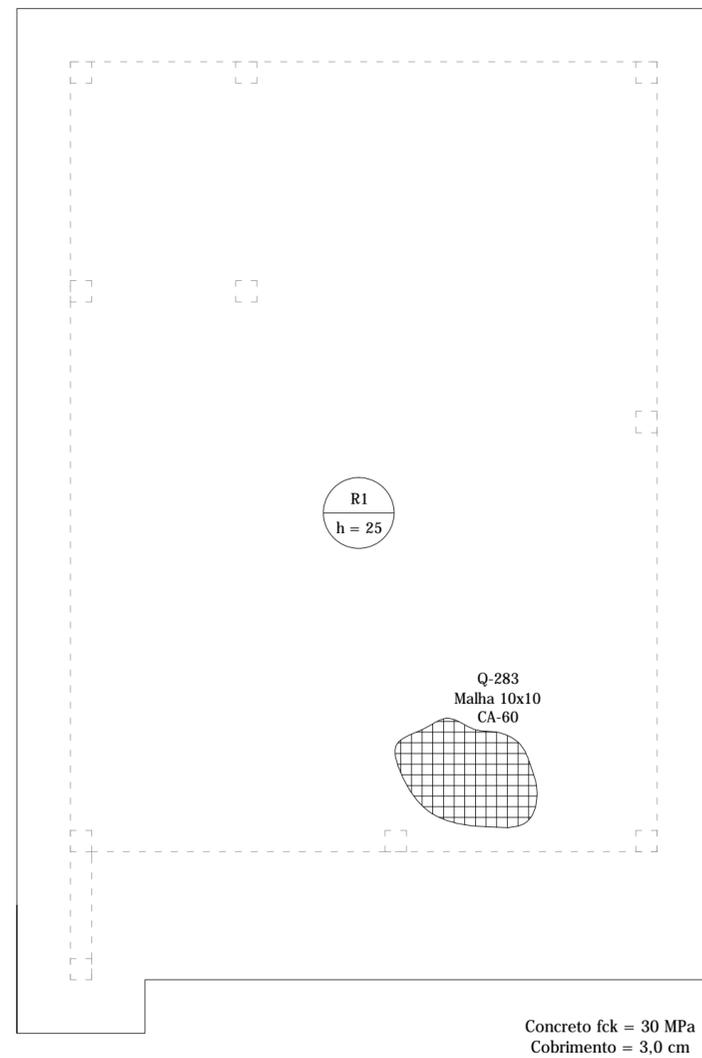

EDIFICAÇÃO PÚBLICA

Prefeitura
Municipal de

Rolante

Projeto Estrutural

obra:
UBS Canto dos Cardoso

material:
Alvenaria

local:
Localidade Canto dos Cardoso

prancha:
Locação e Radier

n.º:
E 01

extensão/área:
47,30 m²

escala:
1/50

unidade:
centímetro

data:
Junho/2020



proprietário:

responsável técnico:

Régis Luiz Zimmer
Prefeito Municipal

Jainara Garcia Fischer
Eng. Civil CREA/RS 237284