




FIADA FALSA

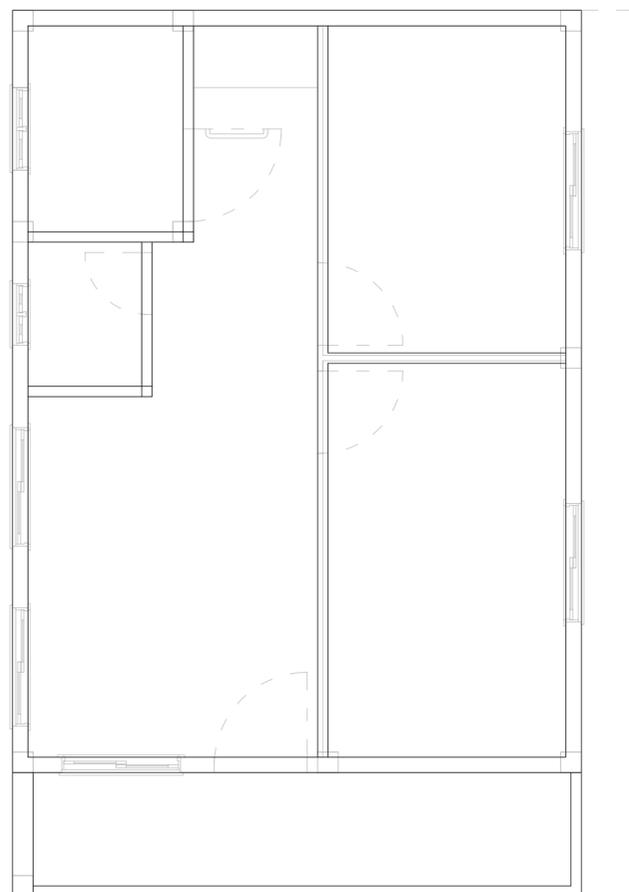


CONTRAPISO

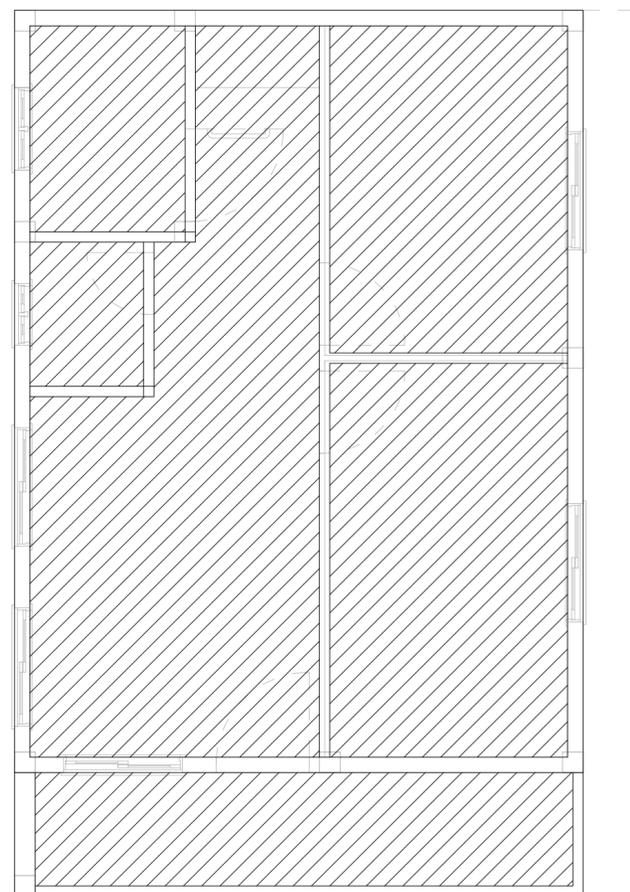

LAJE DE FORRO - NÍVEL 3,0 M

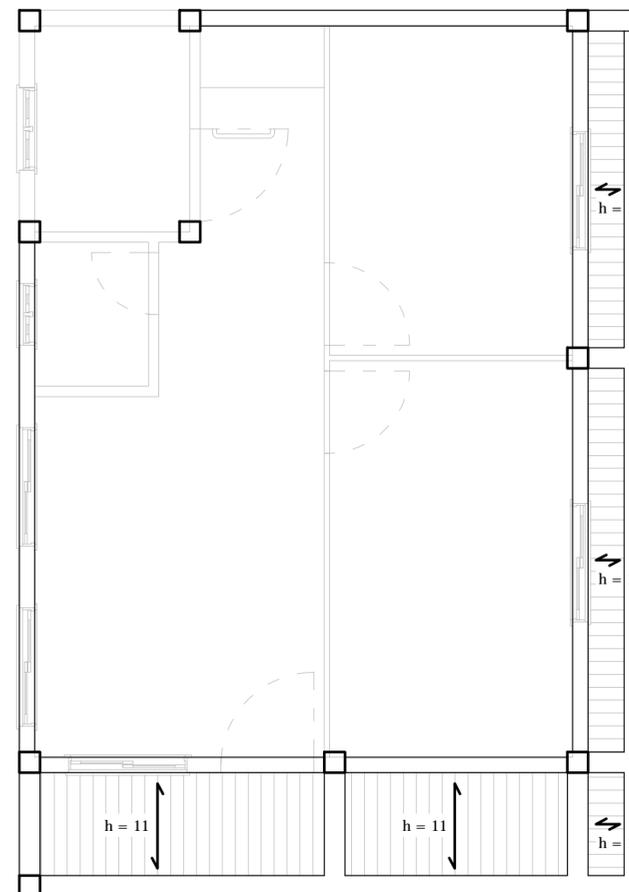

LAJE DE FORRO - NÍVEL 3,6 M

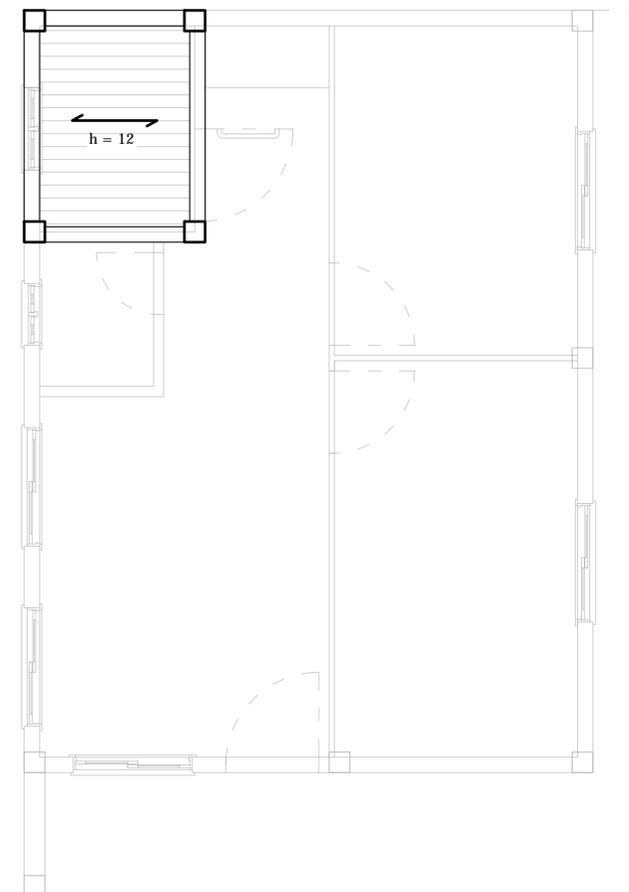

EDIFICAÇÃO PÚBLICA

Projeto Estrutural

obra:
UBS Canto dos Cardoso

local:
Localidade Canto dos Cardoso

prancha:
Fiada Falsa / Contrapiso / Laje de forro

extensão/área:
47,30 m²

escala:
1/50

unidade:
centímetro

data:
Junho/2020

Prefeitura
Municipal de

Rolante

material:
Alvenaria

nº:
E 02



proprietário:

responsável técnico:

Régis Luiz Zimmer
Prefeito Municipal

Jainara Garcia Fischer
Eng. Civil CREA/RS 237284