



EDIFICAÇÃO PÚBLICA - AMPLIAÇÃO

Prefeitura  
Municipal de

**Rolante**

Projeto Arquitetônico

obra:

Casa da Colônia

material:

Alvenaria

local:

Av. Getúlio Vargas, 131 - Centro

prancha:

Fachadas Sul e Leste

n°:

**A 04**

extensão/área:

259,94 m<sup>2</sup>

escala:

indicada

unidade:

centímetro

data:


Abril/2020




proprietário:


  
Regis Luiz Zimmer  
Prefeito Municipal

responsável técnico:

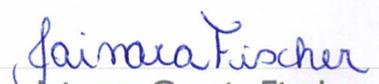  
Jainara Garcia Fischer  
Eng. Civil CREA/RS 237284

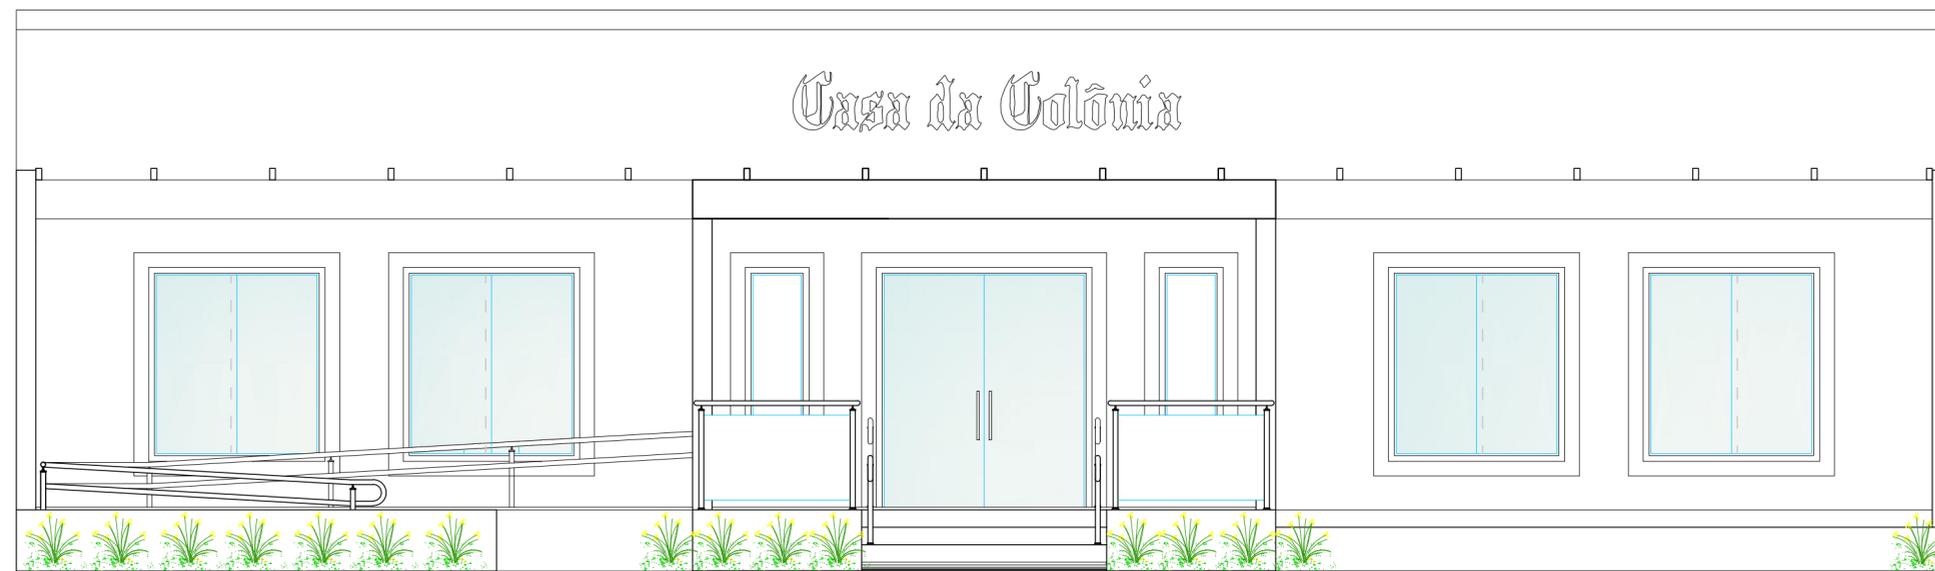

FACHADA SUL  
Esc: 1/50

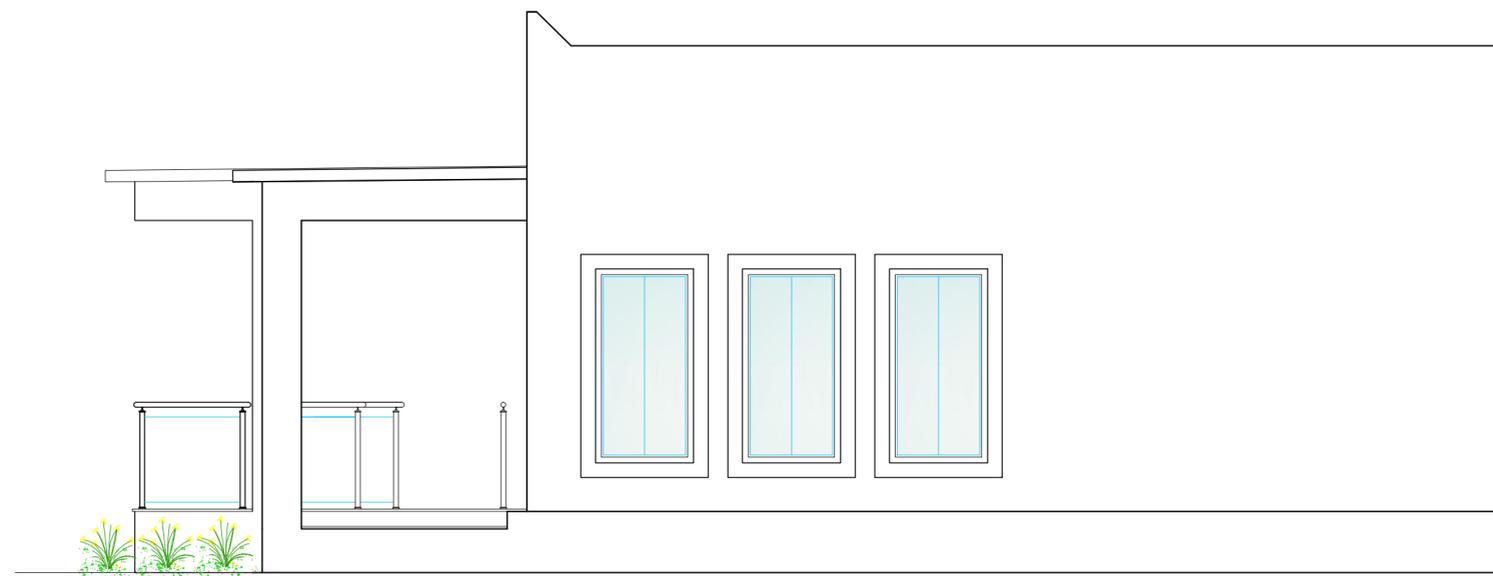

FACHADA LESTE  
Esc: 1/50

EDIFICAÇÃO PÚBLICA - AMPLIAÇÃO Prefeitura Municipal de Rolante

Projeto Arquitetônico

obra: Casa da Colônia material: Alvenaria

local: Av. Getúlio Vargas, 131 - Centro

prancha: Fachadas Sul e Leste nº: A 04

extensão/área: 259,94 m<sup>2</sup> escala: indicada unidade: centímetro data: Abril/2020



proprietário:

Régis Luiz Zimmer  
Prefeito Municipal

responsável técnico:

Jainara Garcia Fischer  
Eng. Civil CREA/RS 237284