



EDIFICAÇÃO PÚBLICA - AMPLIAÇÃO

Prefeitura
Municipal de

Rolante

Projeto Arquitetônico

obra:

Casa da Colônia

material:

Alvenaria

local:

Av. Getúlio Vargas, 131 - Centro

prancha:

Cobertura

nº: **A 06**

extensão/área:

259,94 m²

escala:

indicada

unidade:

centímetro

data:

Abril/2020




proprietário:


Régis Luiz Zimmer
Prefeito Municipal

responsável técnico:


Jainara Garcia Fischer
Eng. Civil CREA/RS 237284

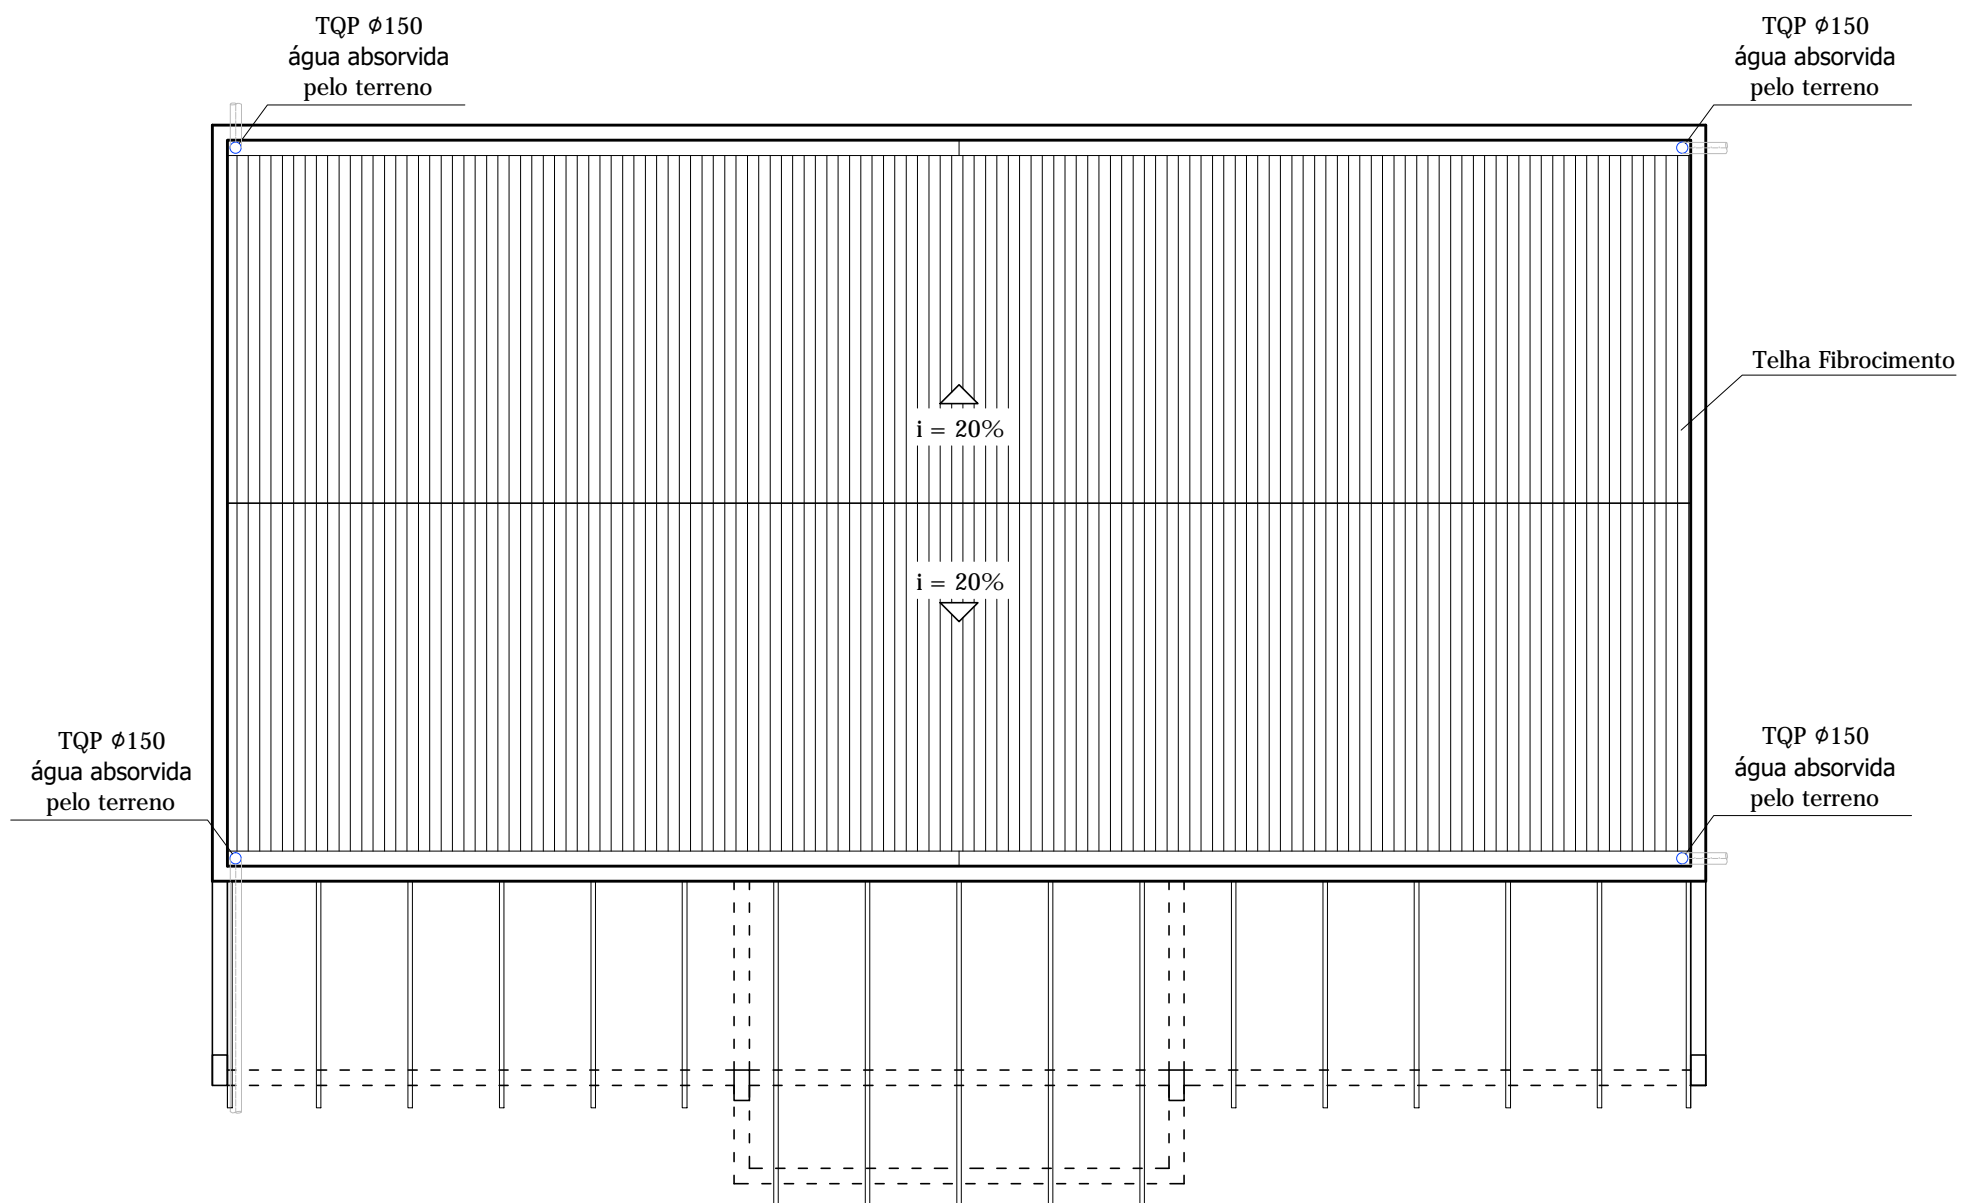

PLANTA BAIXA - COBERTURA
Esc: 1/100

EDIFICAÇÃO PÚBLICA - AMPLIAÇÃO

Prefeitura
Municipal de

Rolante

Projeto Arquitetônico

obra:
Casa da Colônia

material:
Alvenaria

local:
Av. Getúlio Vargas, 131 - Centro

prancha:
Cobertura

nº:
A 06

extensão/área:
259,94 m²

escala:
indicada

unidade:
centímetro

data:
Abril/2020



proprietário:

responsável técnico:

Régis Luiz Zimmer
Prefeito Municipal

Jainara Garcia Fischer
Eng. Civil CREA/RS 237284