



EDIFICAÇÃO PÚBLICA - AMPLIAÇÃO

Prefeitura  
Municipal de

**Rolante**

Projeto Arquitetônico

obra:

Casa da Colônia

material:

Alvenaria

local:

Av. Getúlio Vargas, 131 - Centro

prancha:

Pavimentação

n°:

A 07

extensão/área:

259,94 m<sup>2</sup>

escala:

indicada

unidade:

centímetro

data:

Abril/2020




proprietário:

*Régis Luiz Zimmer*  
Régis Luiz Zimmer  
Prefeito Municipal

responsável técnico:

*Jainara Garcia Fischer*  
Jainara Garcia Fischer  
Eng. Civil CREA/RS 237284

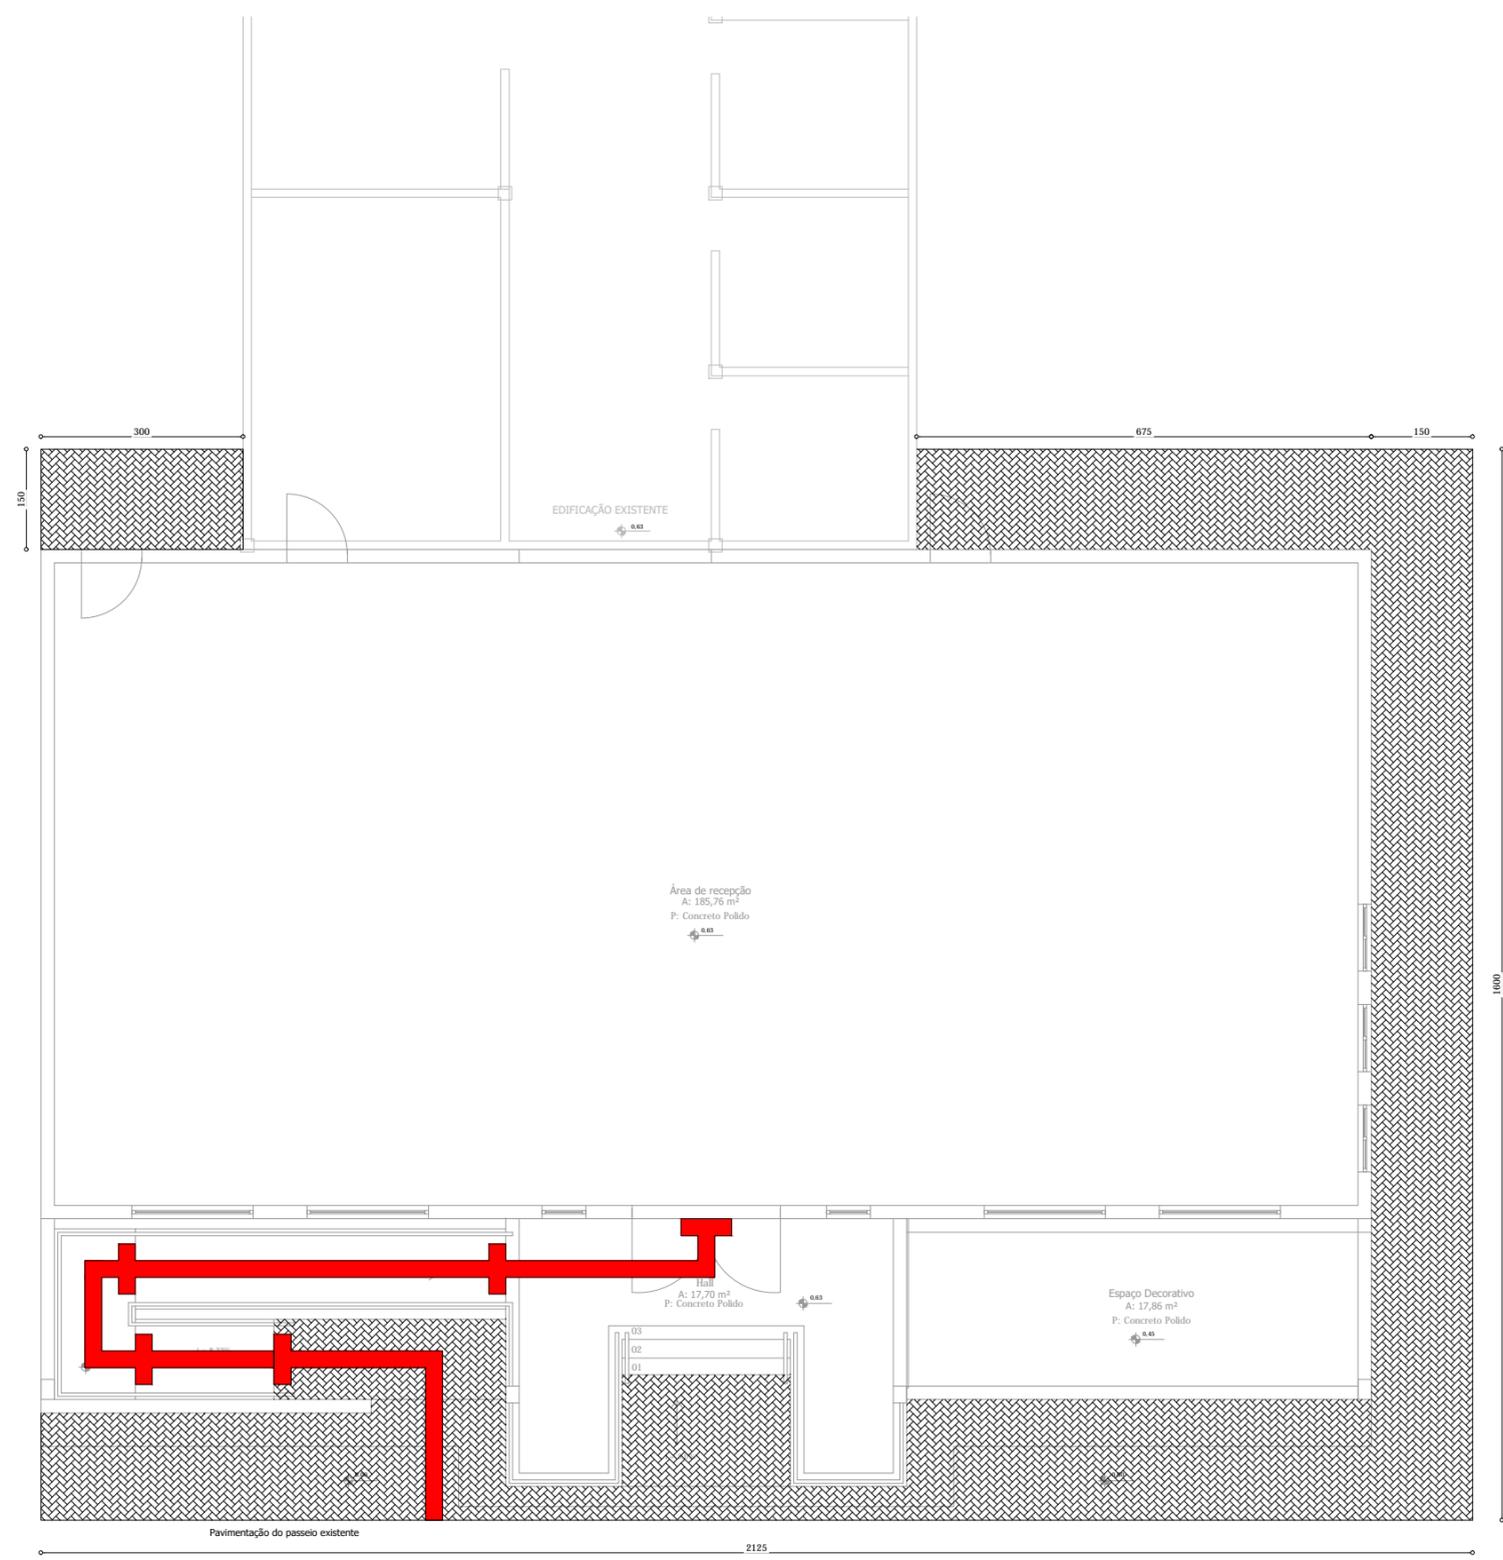

**PLANTA BAIXA - PAVIMENTAÇÃO**  
Esc: 1/100

<b>EDIFICAÇÃO PÚBLICA - AMPLIAÇÃO</b>		Prefeitura Municipal de	
<b>Projeto Arquitetônico</b>		<b>Rolante</b>	
obra:	<b>Casa da Colônia</b>	material:	<b>Alvenaria</b>
local:	<b>Av. Getúlio Vargas, 131 - Centro</b>		
prancha:	<b>Pavimentação</b>	n.º:	<b>A 07</b>
extensão/área:	<b>259,94 m<sup>2</sup></b>	escala:	<b>indicada</b>
		unidade:	<b>centímetro</b>
		data:	<b>Abril/2020</b>
proprietário:		responsável técnico:	
			
<b>Régis Luiz Zimmer</b> Prefeito Municipal		<b>Jainara Garcia Fischer</b> Eng. Civil CREA/RS 237284	