

EDIFICAÇÃO PÚBLICA - AMPLIAÇÃO

Prefeitura
Municipal de

Rolante

Projeto Movimentação de Terra

obra:

Casa da Colônia

material:

Alvenaria

local:

Av. Getúlio Vargas, 131 - Centro

prancha:

Planta Baixa

nº M 01

extensão/área:

259,94 m²

escala:

indicada

unidade:

centímetro

data:


Abril/2020




proprietário:



Regis Luis Zimmer
Prefeito Municipal

responsável técnico:

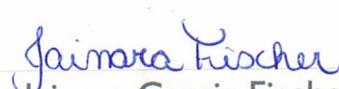
Jainara Garcia Fischer
Eng. Civil CREA/RS 237284

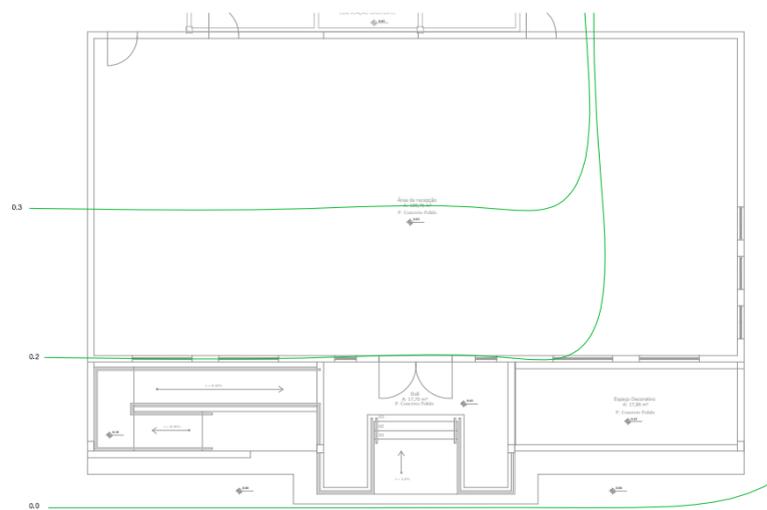


CURVAS DE NÍVEL
Esc: 1/200

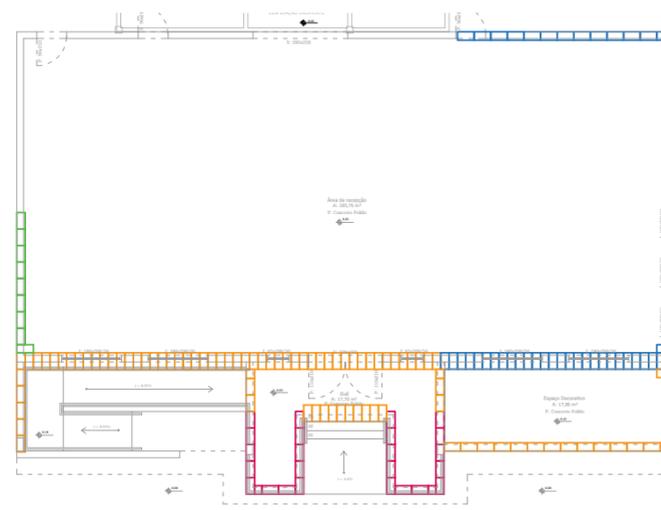

1 camada 2 camadas 3 camadas 4 camadas

EMBASAMENTO
Esc: 1/200

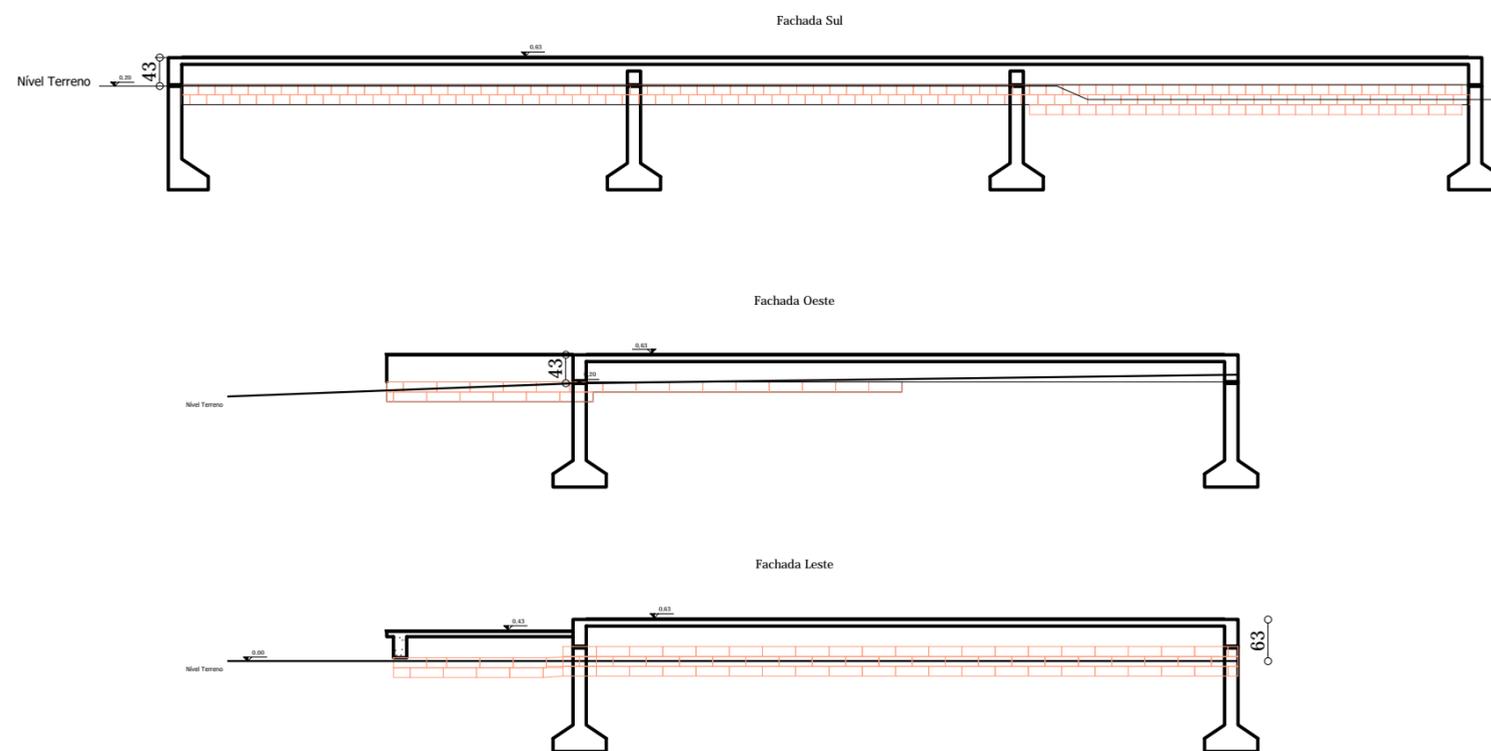

PERFIS - LONGITUDINAL E TRANSVERSAIS
Esc: 1/100

EDIFICAÇÃO PÚBLICA - AMPLIAÇÃO

Prefeitura
Municipal de

Rolante

Projeto Movimentação de Terra

obra:
Casa da Colônia

material:
Alvenaria

local:
Av. Getúlio Vargas, 131 - Centro

prancha:
Planta Baixa

nº
M 01

extensão/área:
259,94 m²

escala:
indicada

unidade:
centímetro

data:
Abril/2020



proprietário:

responsável técnico:

Régis Luiz Zimmer
Prefeito Municipal

Jainara Garcia Fischer
Eng. Civil CREA/RS 237284