



- 1 - Rua Walter Walber, Rua Padre Martinho Burger, Rua Francisco Feil e Rua Afonso Grings
- 2 - Avenida Borges de Medeiros e Rua 7 de Setembro
- 3 - Rua Frederico A. Timmen
- 4 - Avenida Coronel João Linck
- 5 - Pedro Carneiro Pereira

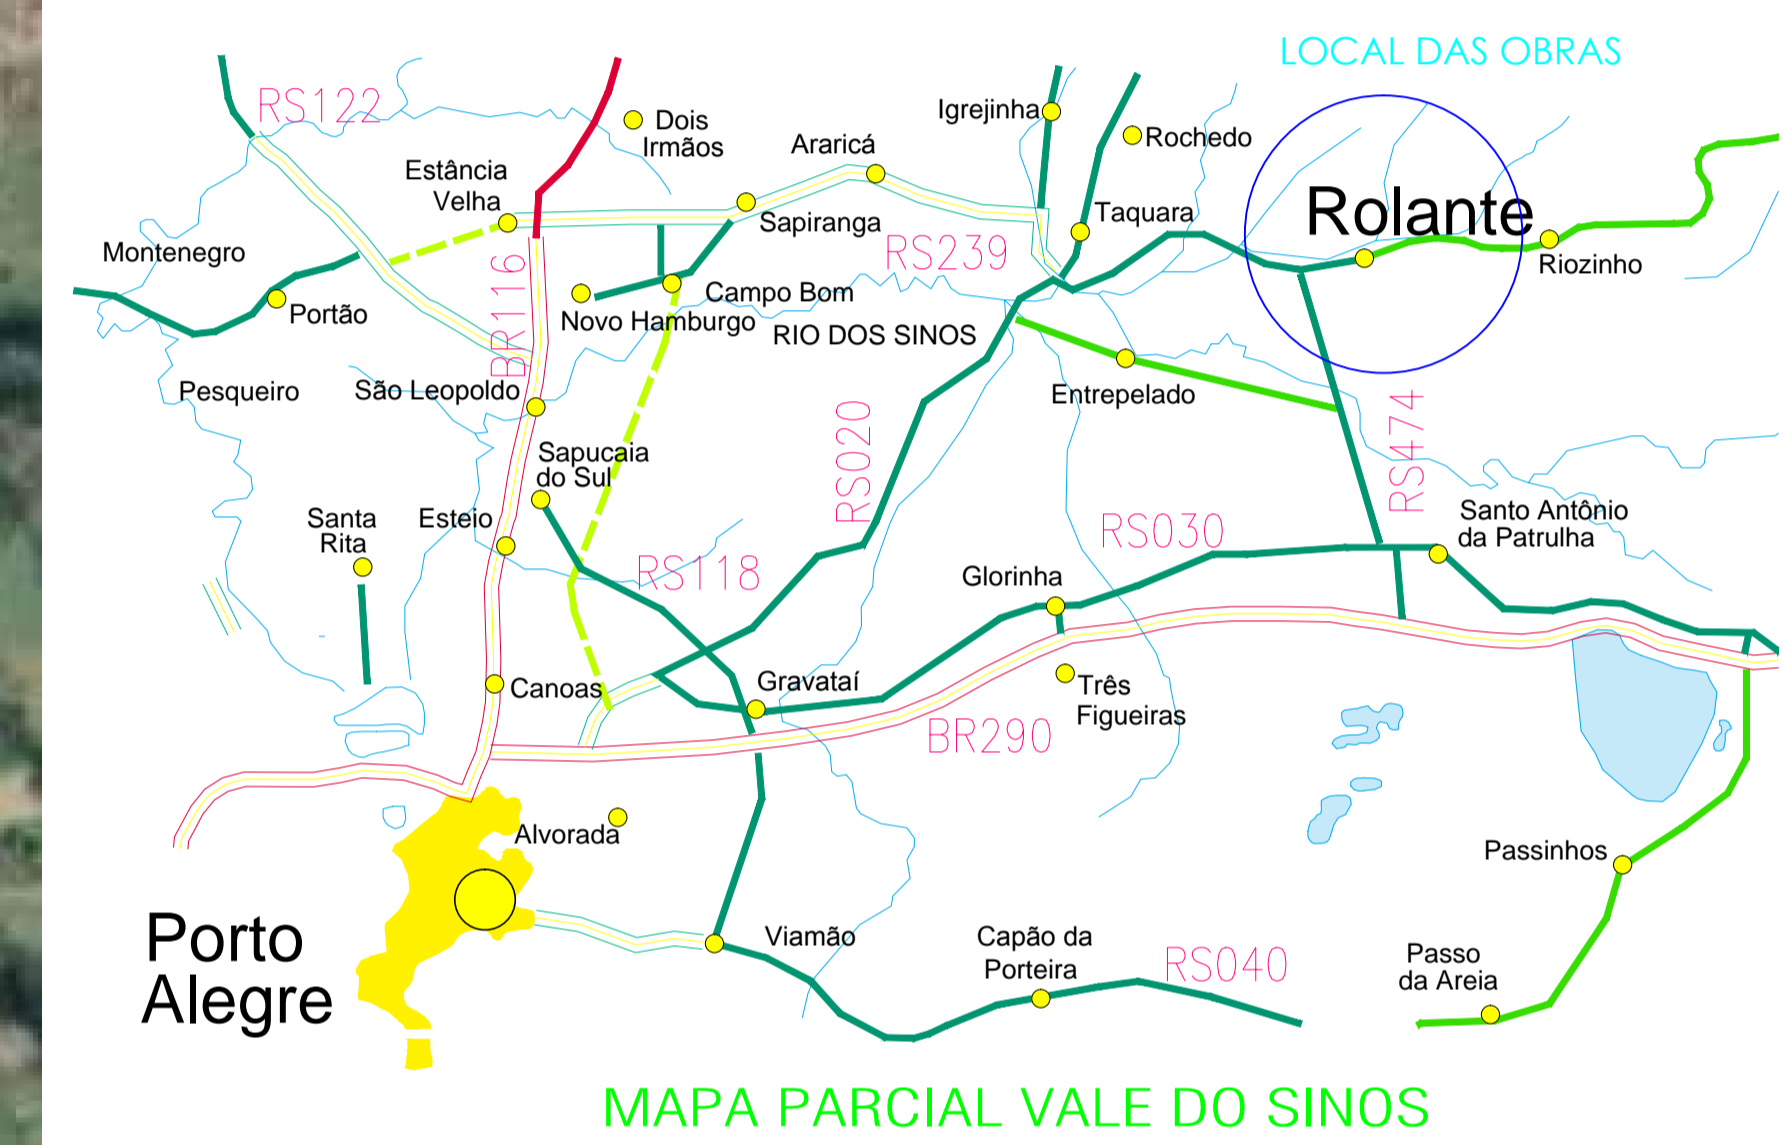

			
<b>PREFEITURA MUNICIPAL DE ROLANTE</b> CNPJ: 90.936956/001-92 AVENIDA GETULIO VARGAS, 110, CEP 95690-000-ROLANTE/RS FONE (51)3547-1188			
<b>CAPEAMENTO ASFÁLTICO</b> LOCAL: AVENIDA CORONEL JOÃO LINCK			
PROJETO:	PROPRIETÁRIO:		
ENG. GUILHERME MULLER - CREA RS 222.060	PREFEITURA MUNICIPAL DE ROLANTE		
ESPECIFICAÇÕES:	LOCALIZAÇÃO		DESENHO:
			Guilherme Muller
DATA:	ESCALA:	ÁREA:	FRANCHA:
JANEIRO/2018	1:10000	A = 19.286,80m²	01/01