CAPEAMENTO ASFÁLTICO

RUA WALTER WALBER
extensão total: 100,00m
largura da via: 8,00m
área via: 800,00m²

RUA PADRE MARINHO BUIRGER
extensão total: 300,00m
largura da via: 10,00m
área via: 3.000,00m²

RUA FRANCISCO FEIL
extensão total: 178,00m
largura da via: 8,00m
área via: 1.424,00m²

RUA AFONSO GRINGS
extensão total: 180,00m
largura da via: 8,00m
área via: 1.440,00m²

OBS.: Ambas ruas já possuem calçamento em pedra, apenas será realizado o capeamento asfáltico. Já existe o alinhamento, visto que em todo o perímetro há meio fio em concreto. Qualquer divergência entre projeto e situação in loco deverá ser comunicado a fiscalização da obra.

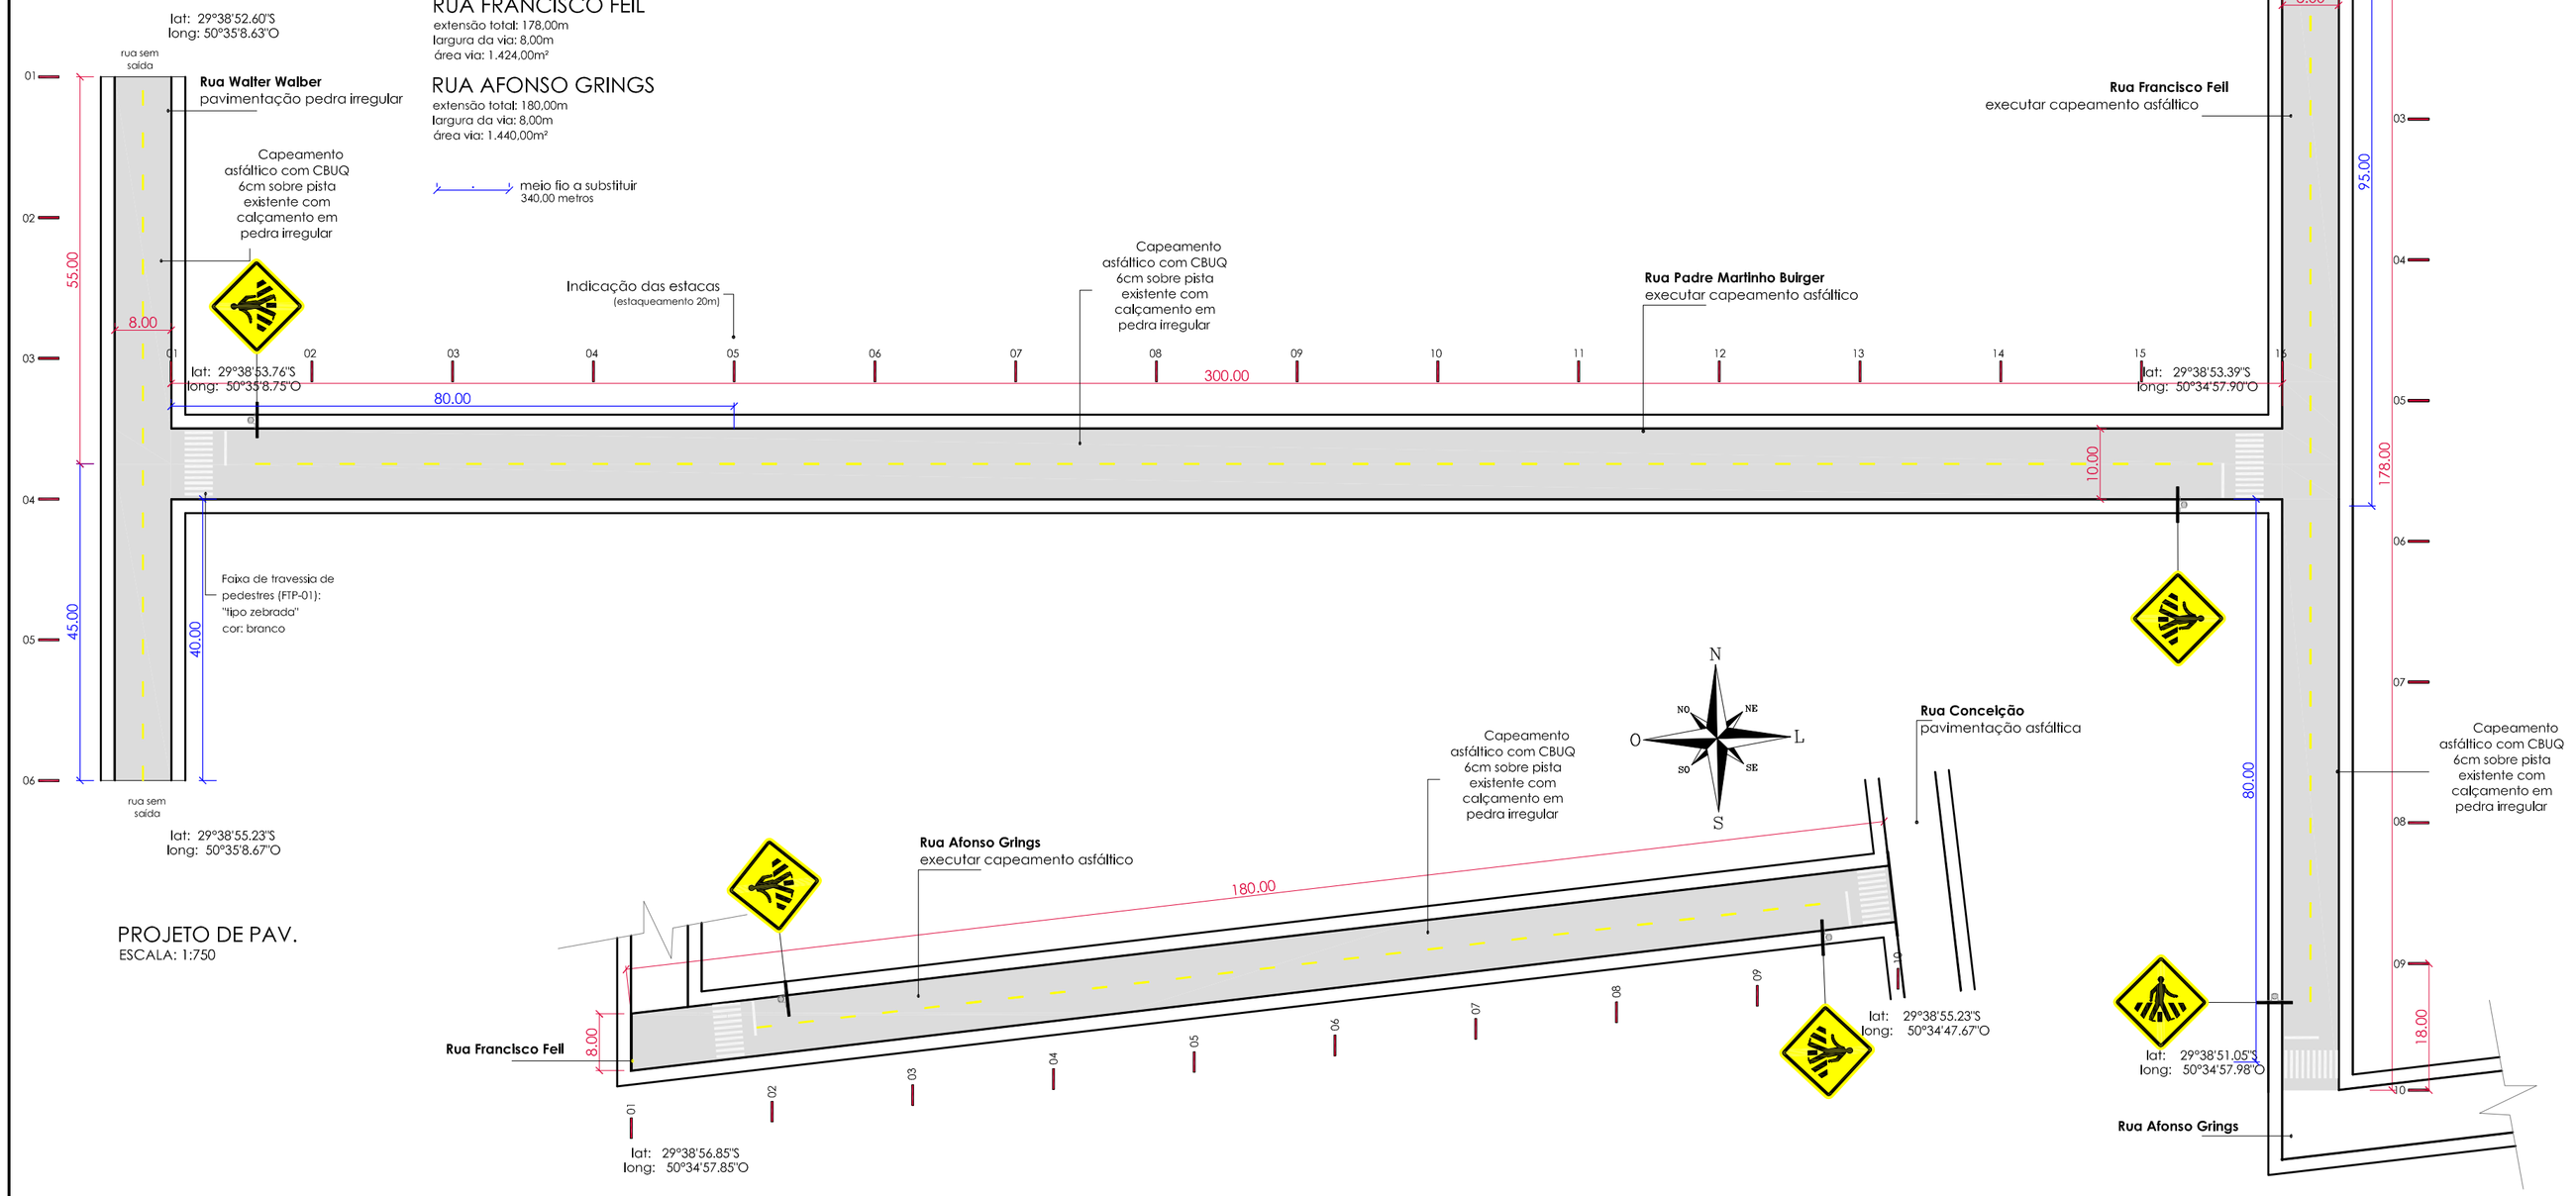

PROJETO DE PAV.
ESCALA: 1:750

LEVANTAMENTO - ESTAQUEAMENTO 20m						
Rua Walter Walber						
ESTACA	LARGURA VIA	ESTACA	LARGURA VIA	MÉDIA LARGURA	COMPRIMENTO	ÁREA VIA
1	8,00	2	8,00	8,00	20,00	160,00
2	8,00	3	8,00	8,00	20,00	160,00
3	8,00	4	8,00	8,00	20,00	160,00
4	8,00	5	8,00	8,00	20,00	160,00
5	8,00	6	8,00	8,00	20,00	160,00
					subtotal	**800,00m²**
Rua Padre Martinho Buirger						
ESTACA	LARGURA VIA	ESTACA	LARGURA VIA	MÉDIA LARGURA	COMPRIMENTO	ÁREA VIA
1	10,00	2	10,00	10,00	20,00	200,00
2	10,00	3	10,00	10,00	20,00	200,00
3	10,00	4	10,00	10,00	20,00	200,00
4	10,00	5	10,00	10,00	20,00	200,00
5	10,00	6	10,00	10,00	20,00	200,00
6	10,00	7	10,00	10,00	20,00	200,00
7	10,00	8	10,00	10,00	20,00	200,00
8	10,00	9	10,00	10,00	20,00	200,00
9	10,00	10	10,00	10,00	20,00	200,00
10	10,00	11	10,00	10,00	20,00	200,00
11	10,00	12	10,00	10,00	20,00	200,00
12	10,00	13	10,00	10,00	20,00	200,00
13	10,00	14	10,00	10,00	20,00	200,00
14	10,00	15	10,00	10,00	20,00	200,00
15	10,00	16	10,00	10,00	20,00	200,00
					subtotal	**3.000,00m²**
Rua Francisco Feil						
ESTACA	LARGURA VIA	ESTACA	LARGURA VIA	MÉDIA LARGURA	COMPRIMENTO	ÁREA VIA
1	8,00	2	8,00	8,00	20,00	160,00
2	8,00	3	8,00	8,00	20,00	160,00
3	8,00	4	8,00	8,00	20,00	160,00
4	8,00	5	8,00	8,00	20,00	160,00
5	8,00	6	8,00	8,00	20,00	160,00
6	8,00	7	8,00	8,00	20,00	160,00
7	8,00	8	8,00	8,00	20,00	160,00
8	8,00	9	8,00	8,00	20,00	160,00
9	8,00	10	8,00	8,00	18,00	144,00
					subtotal	**1.424,00m²**
Rua Afonso Grings						
ESTACA	LARGURA VIA	ESTACA	LARGURA VIA	MÉDIA LARGURA	COMPRIMENTO	ÁREA VIA
1	8,00	2	8,00	8,00	20,00	160,00
2	8,00	3	8,00	8,00	20,00	160,00
3	8,00	4	8,00	8,00	20,00	160,00
4	8,00	5	8,00	8,00	20,00	160,00
5	8,00	6	8,00	8,00	20,00	160,00
6	8,00	7	8,00	8,00	20,00	160,00
7	8,00	8	8,00	8,00	20,00	160,00
8	8,00	9	8,00	8,00	20,00	160,00
9	8,00	10	8,00	8,00	20,00	160,00
					subtotal	**1.440,00m²**
					TOTAL	**6.664,00m²**

NOMENCLATURAS

PLACAS	DESCRIÇÃO	CARACTERÍSTICAS	DIMENSÕES	QTD
	Placa de regulamentação Código: R-01 PARADA OBRIGATÓRIA	Fundo: Vermelho, em película com esferas inclusas, I-A (Tipo Grau Engenheiro - Grau Técnico); Borda interna e letras: Branco, em película com esferas inclusas, I-A (Tipo Grau Engenheiro - Grau Técnico);	L = 0,35 m	existente
	Placa de advertência Código: A-32b PASSAGEM SINALIZADA DE PEDESTRES	Fundo: Amarelo, em película com esferas inclusas, I-A (Tipo Grau Engenheiro - Grau Técnico); Símbolos e borda interna: Preto, em película não-refletiva, IV-A;	L = 0,50 m	06

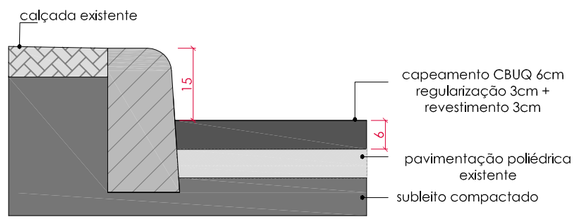

DETALHAMENTO 02 | PAVIMENTAÇÃO
sem escala

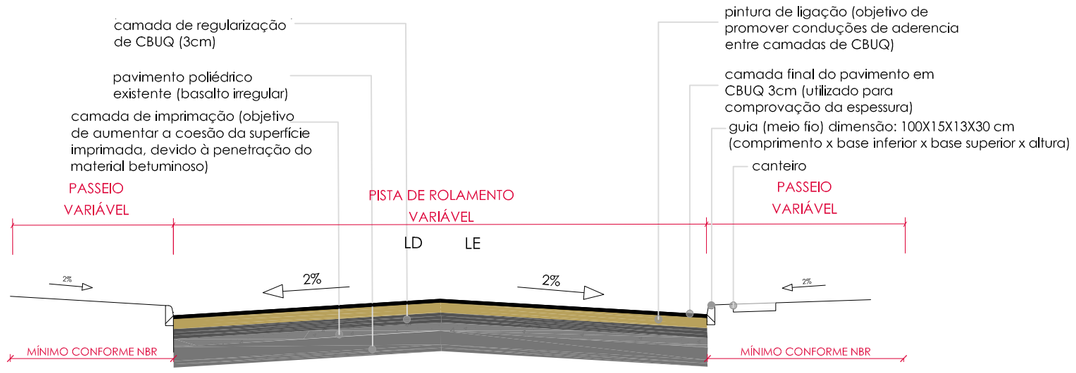

DETALHAMENTO 01 | SEÇÃO TRANSVERSAL
sem escala

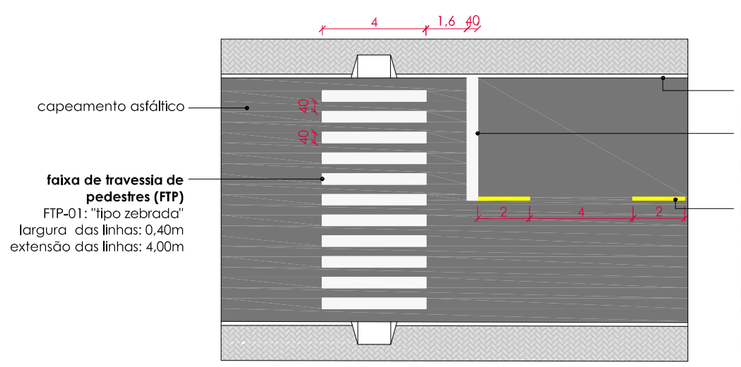

VELOCIDADE v (km/h)	LARGURA DA LINHA - l (m)	CADÊNCIA t : e	TRAÇO t (m)	ESPAÇAMENTO e (m)
v < 60	0,10*	1:2*	1*	2*
	0,10	1:2	2	4
		1:3	2	6

(*) situações restritas às ciclovias.

DETALHAMENTO 03 | SINALIZAÇÃO HORIZONTAL
sem escala

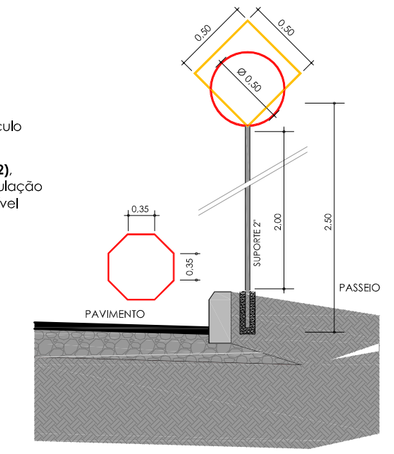

DETALHAMENTO 04 | SINALIZAÇÃO VERTICAL
sem escala

PREFEITURA MUNICIPAL DE
ROLANTE
CNPJ: 90.936956/001-92
AVENIDA GETÚLIO VARGAS, 110, CEP 95690-000-ROLANTE/RS FONE (51)3547-1188

PAVIMENTAÇÃO ASFALTICA SOBRE PEDRA IRREGULAR

RUAS WALTER WALBER, PADRE MARTINHO BUIGER, FRANCISCO FIEL E AFONSO GRINGS

PROJETO:
ENG. GUILHERME MULLER - CREA RS 222.060

PROPRIETÁRIO:
PREFEITURA MUNICIPAL DE ROLANTE

ESPECIFICAÇÕES:
PROJETO E DETALHAMENTOS

DESENHO:
Guilherme Muller

DATA:
SETEMBRO/2020

ESCALA:
INDICADA

ÁREA:
-

PRANCHA:
ÚNICA