
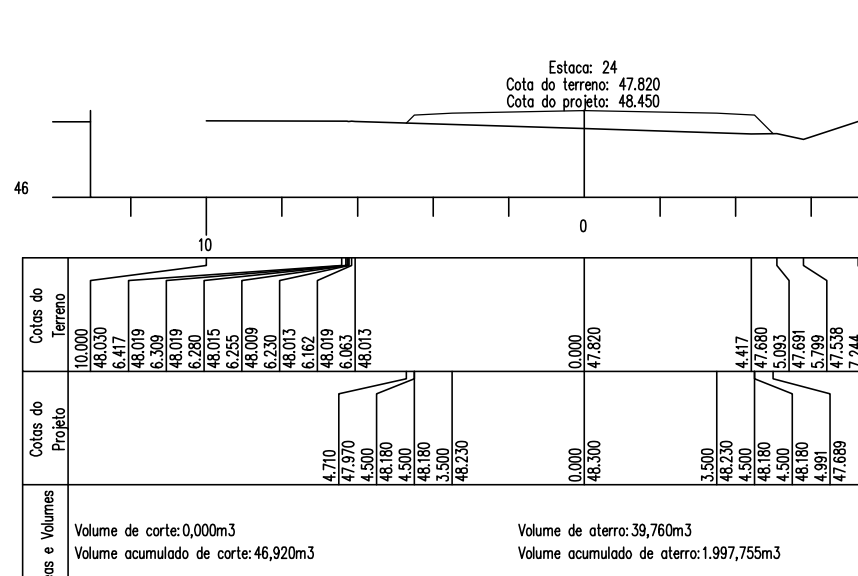
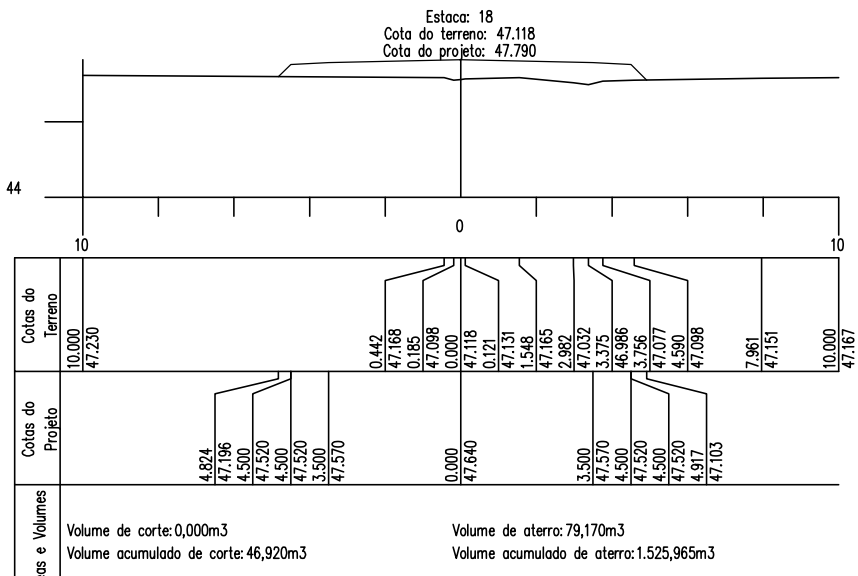
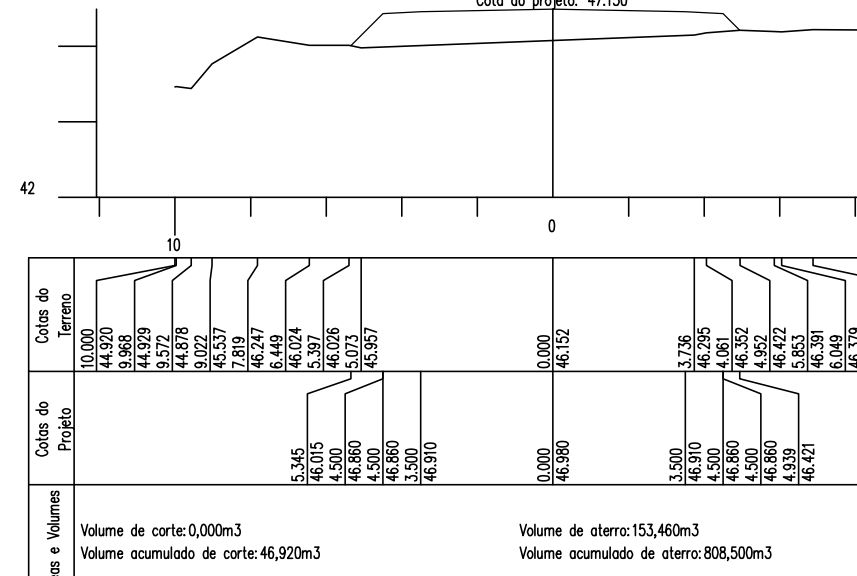
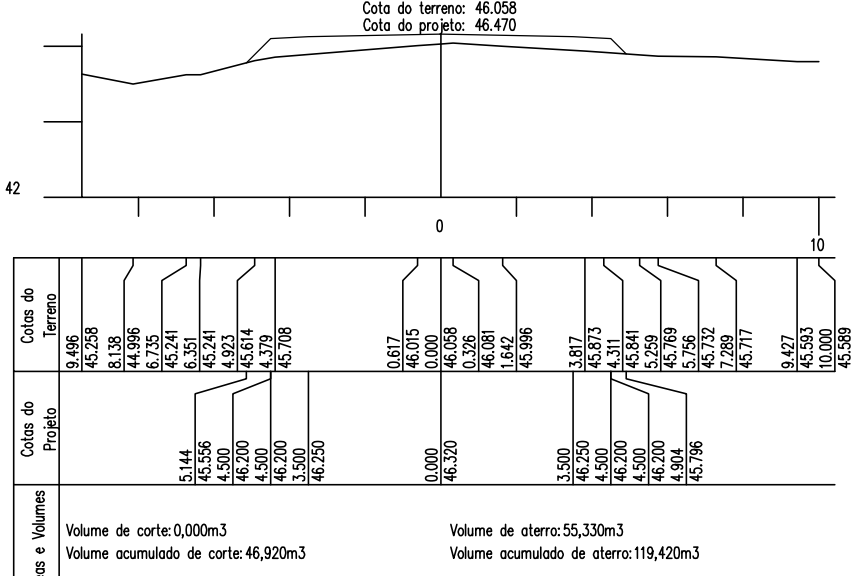
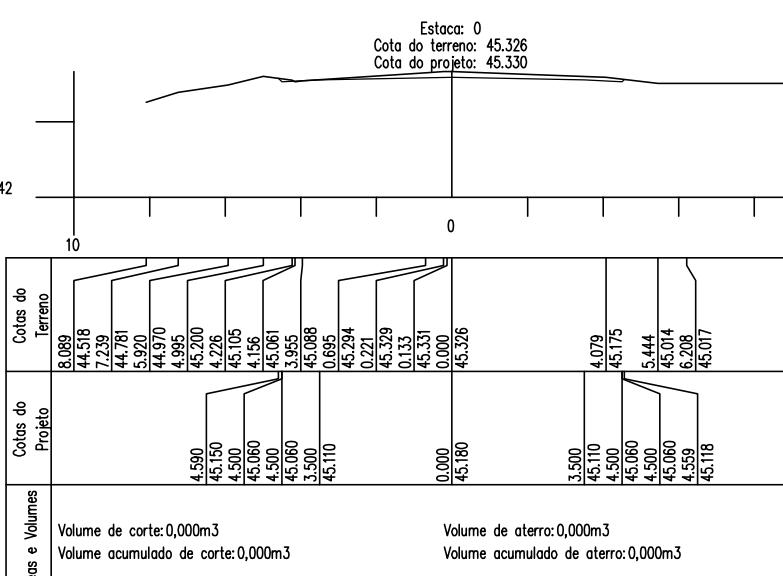
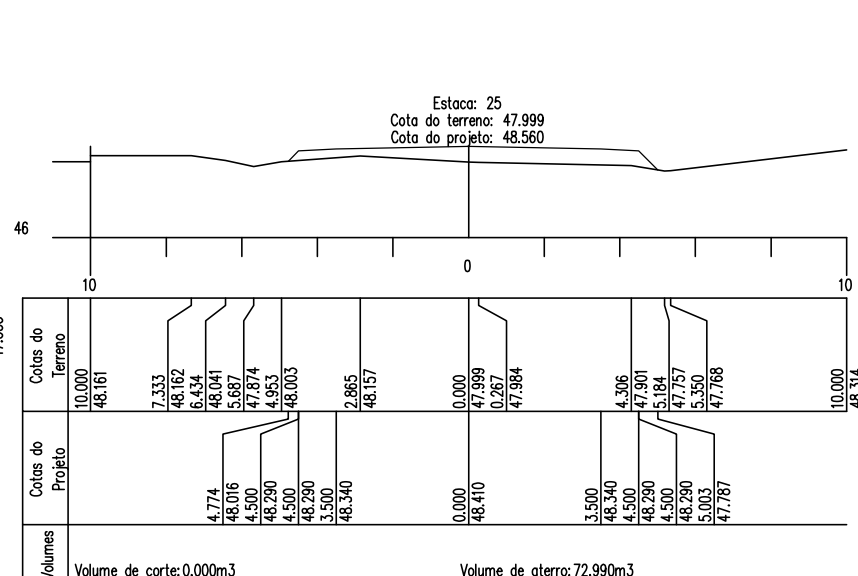
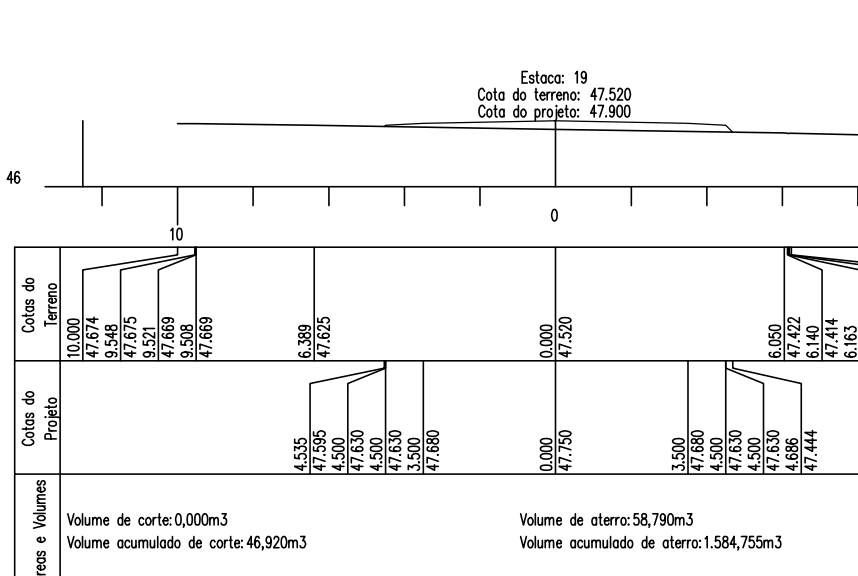
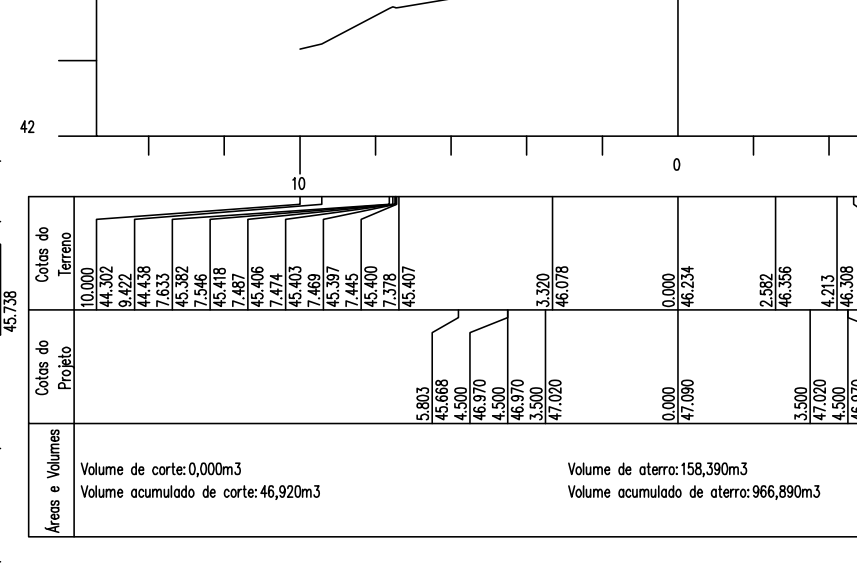
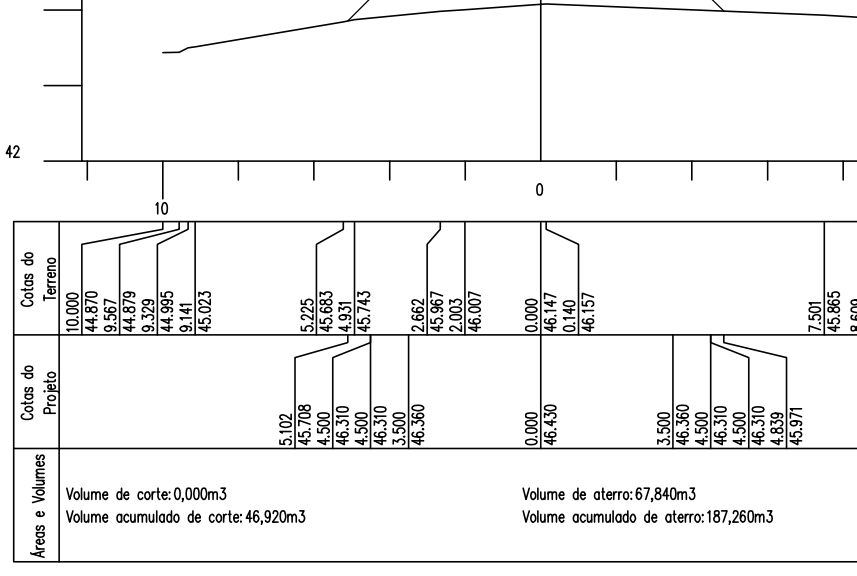
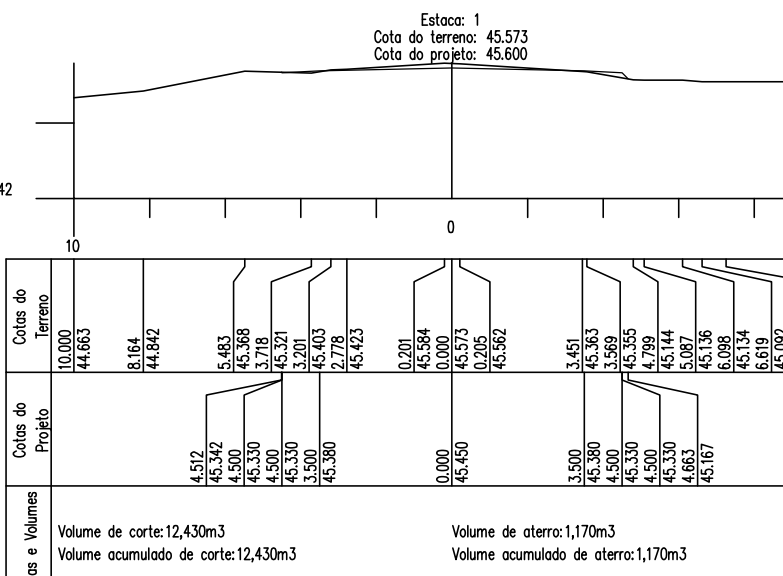
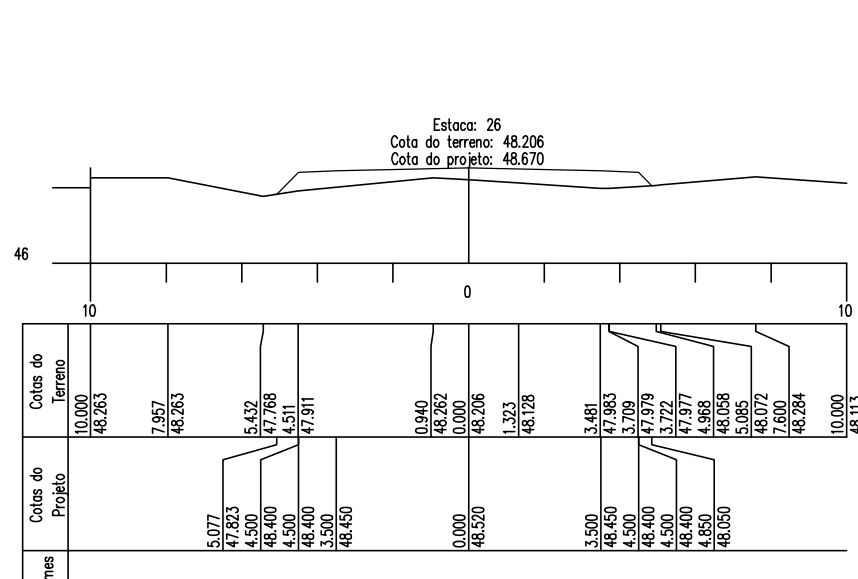
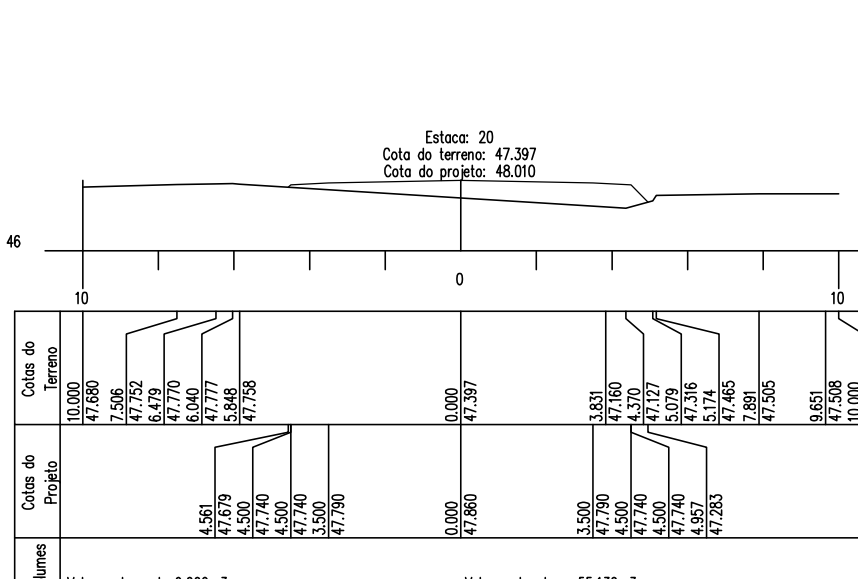
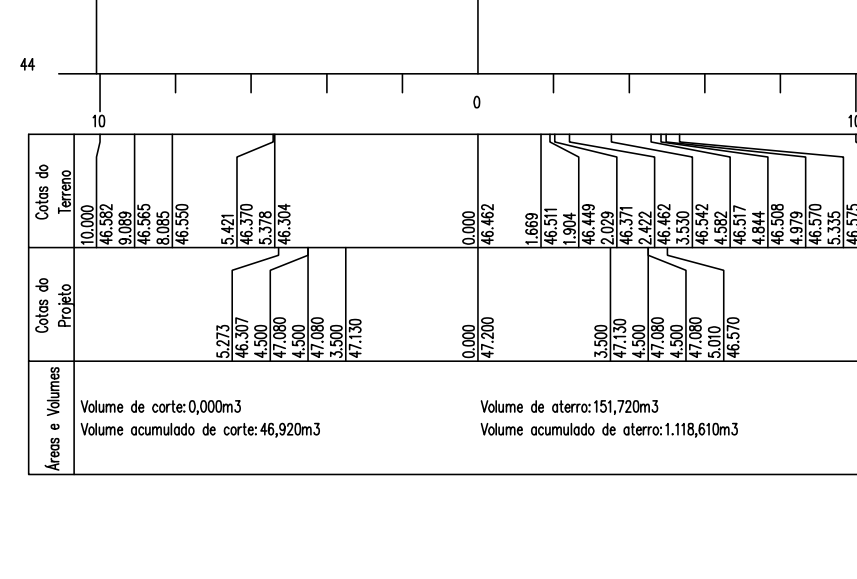
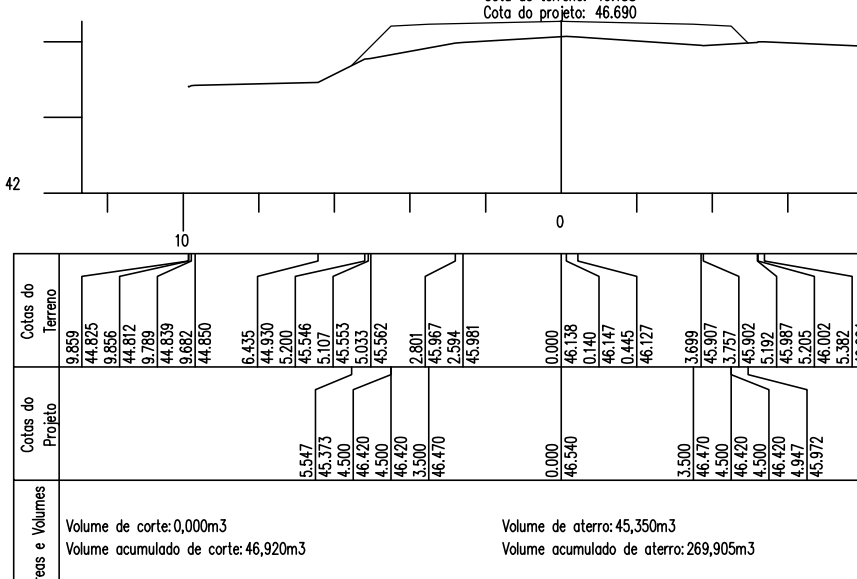
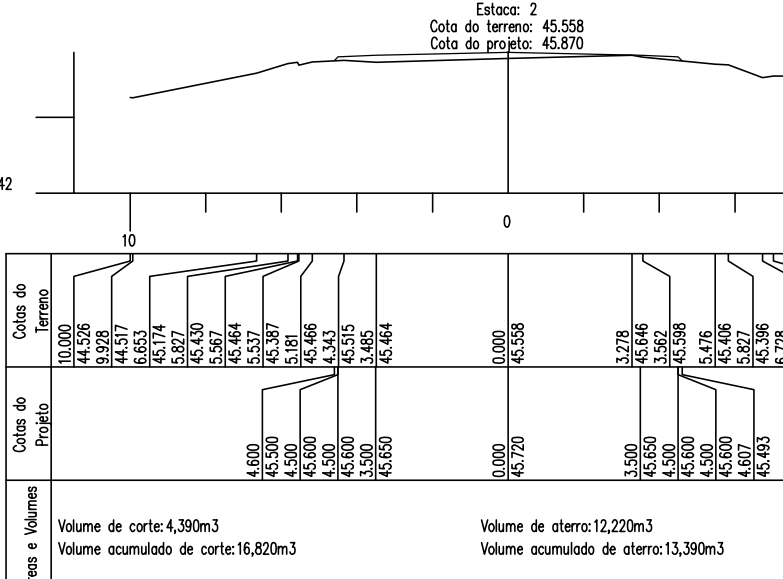
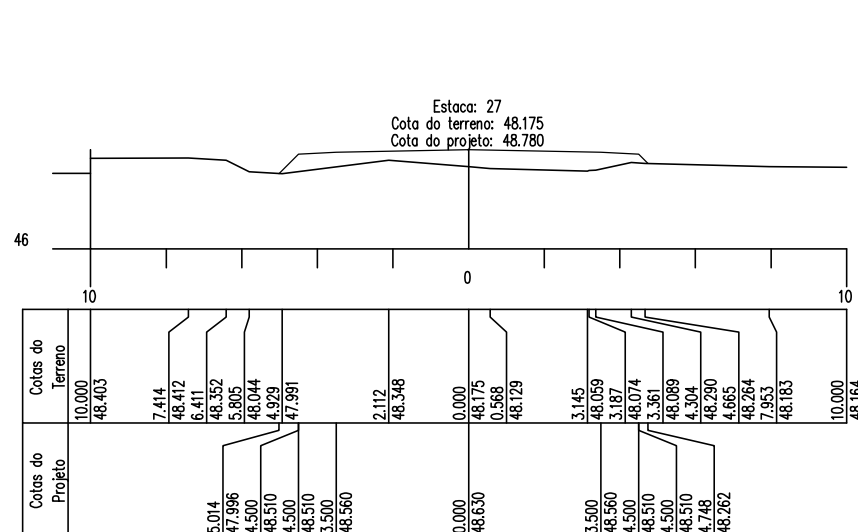
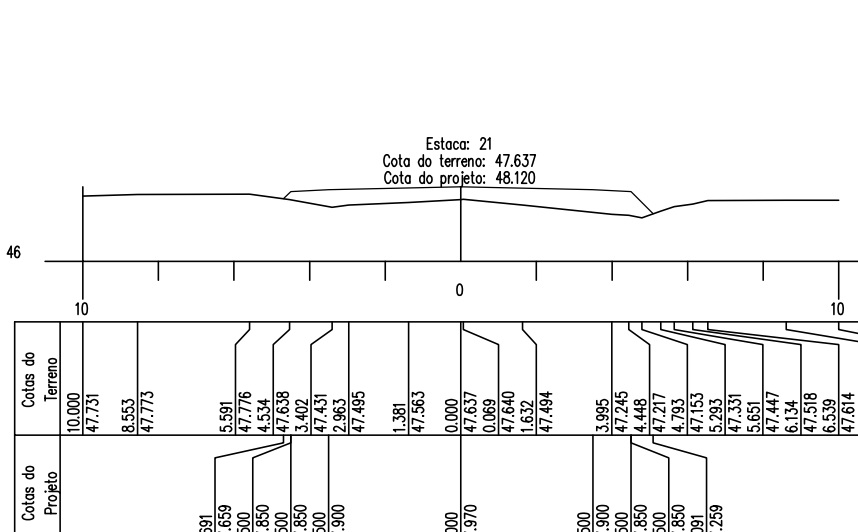
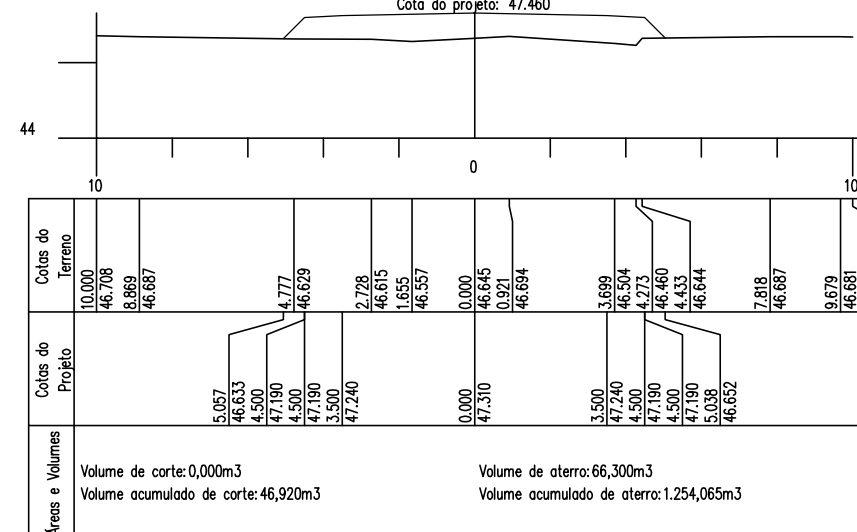
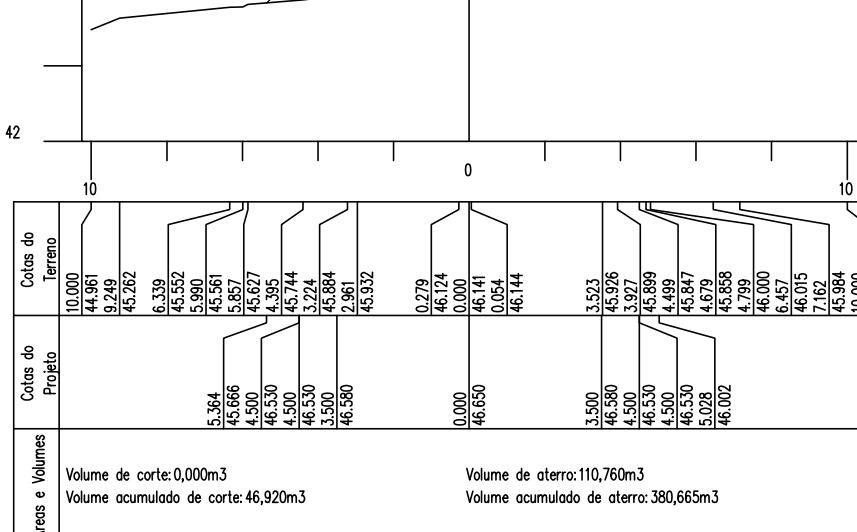
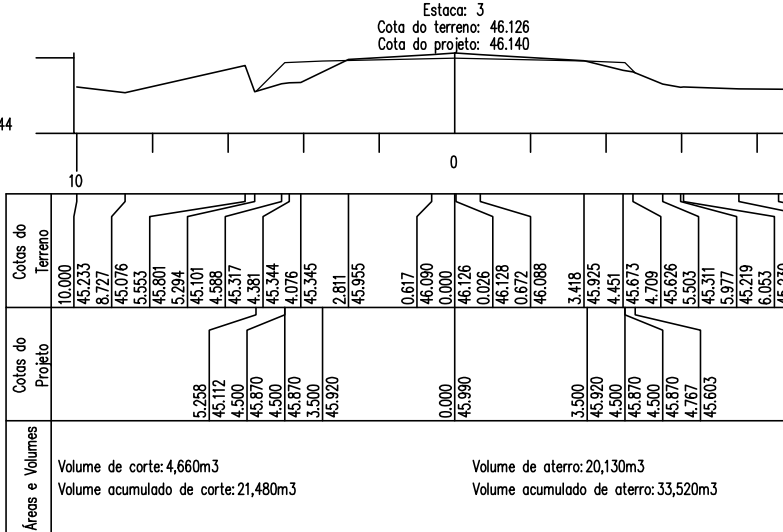
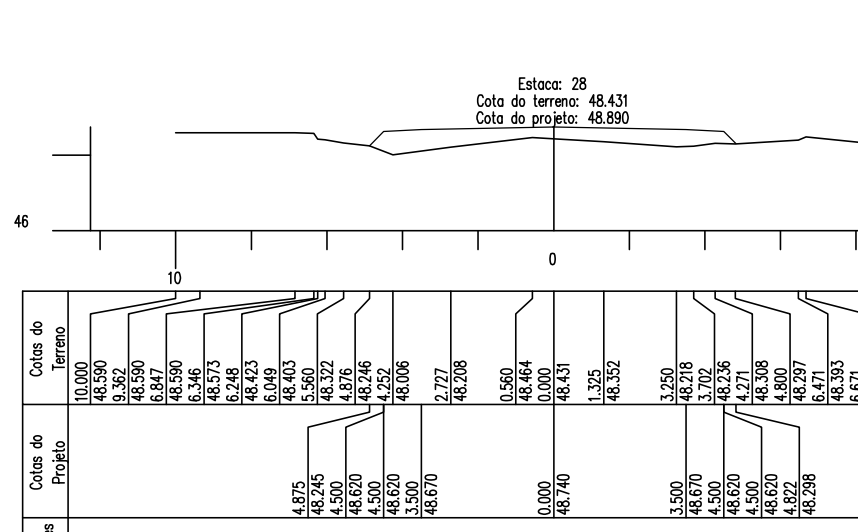
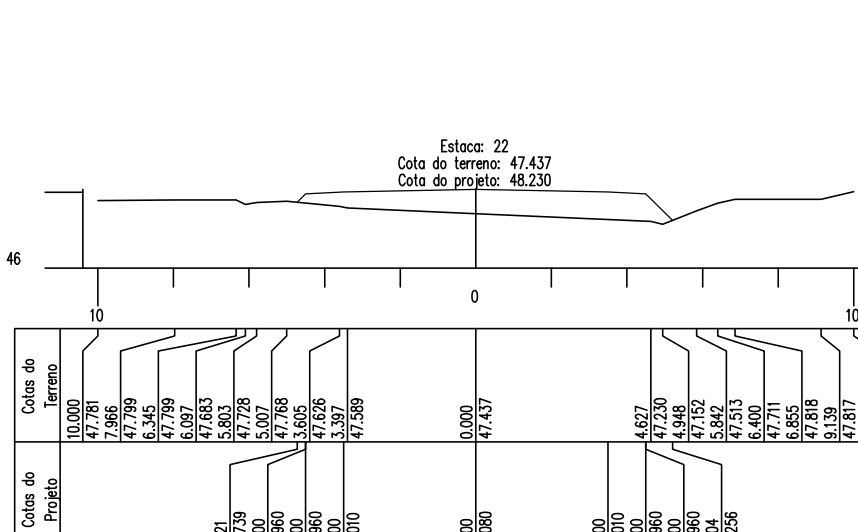
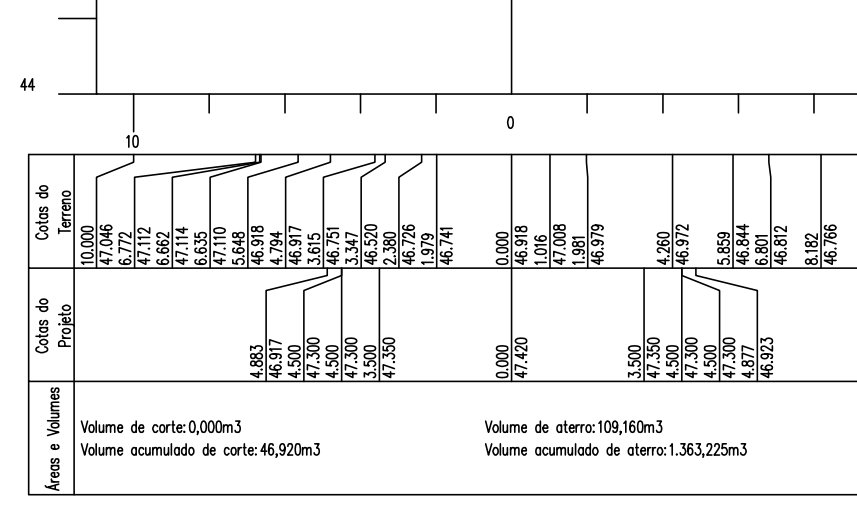
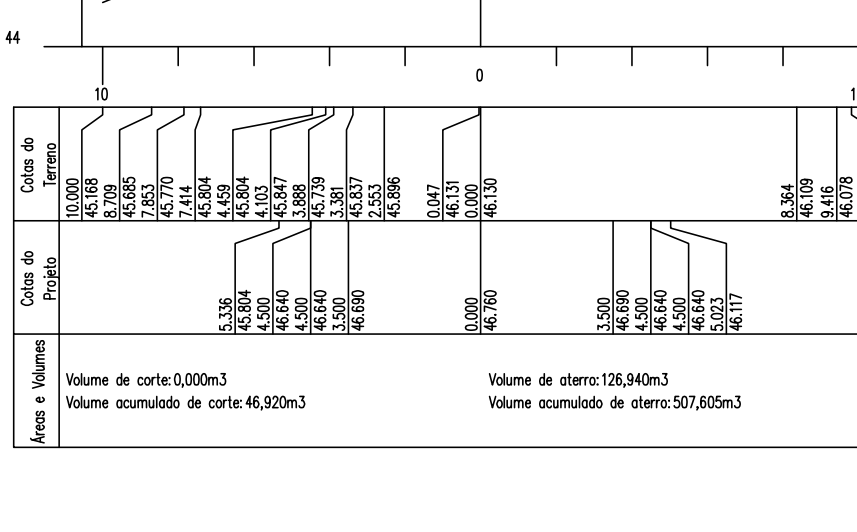
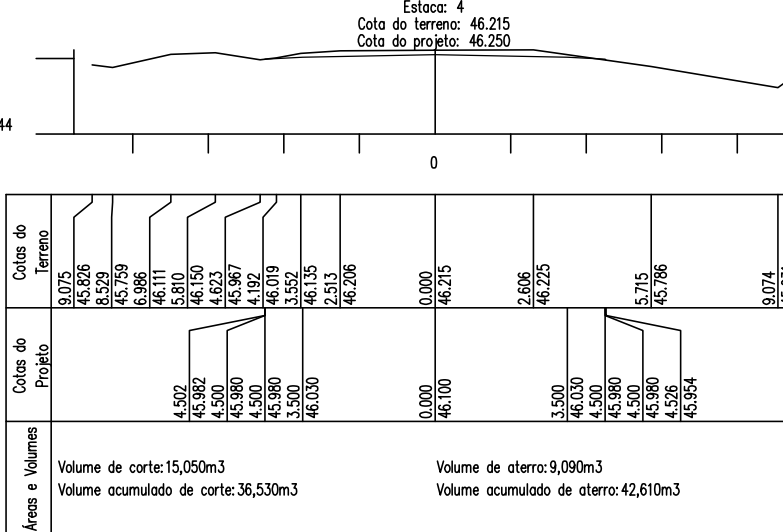
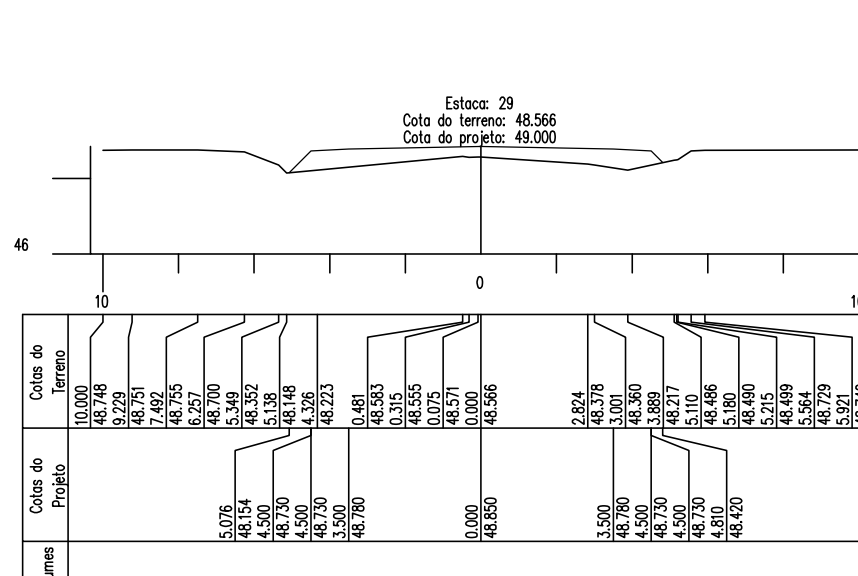
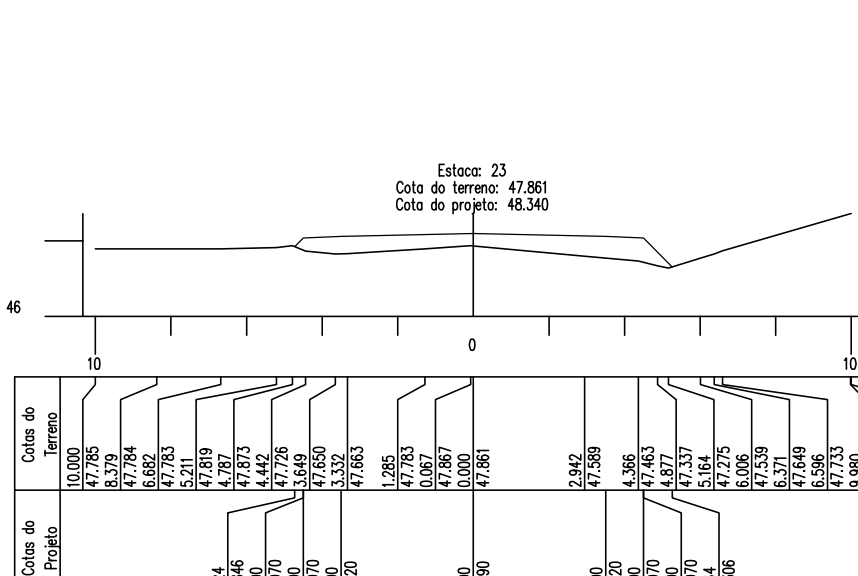
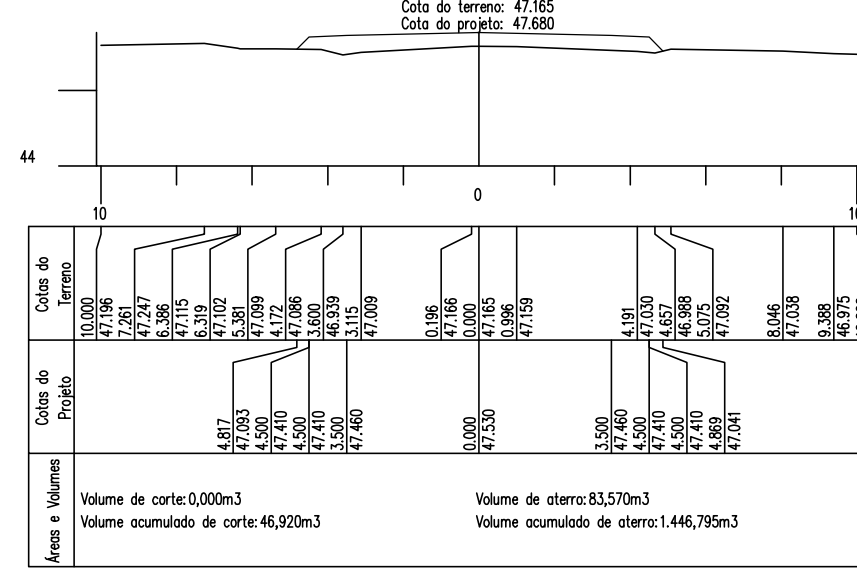
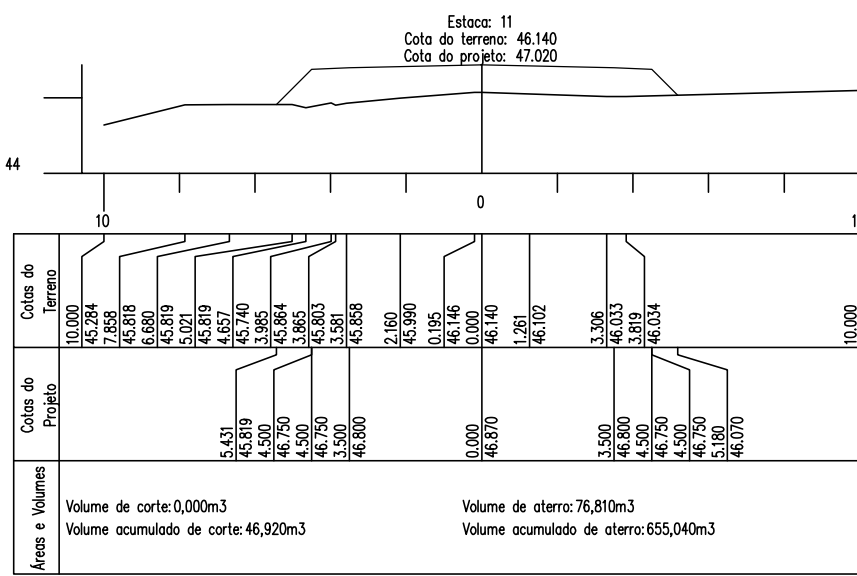


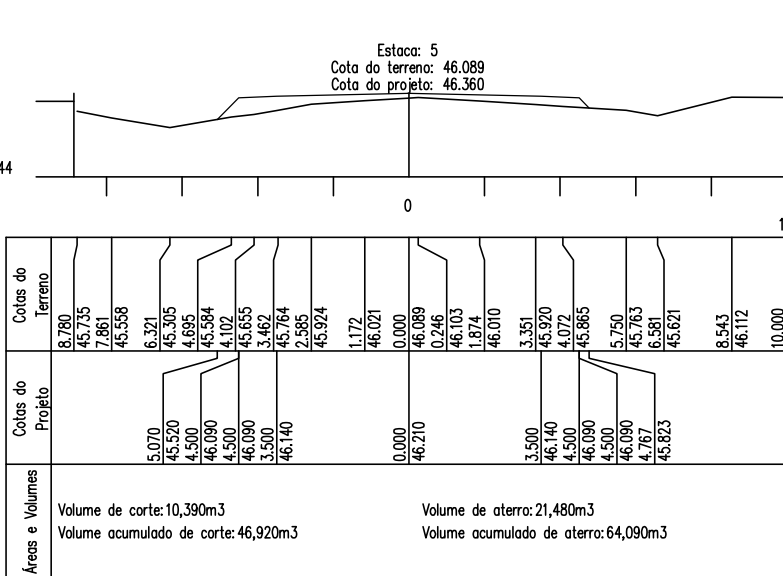

Prefeitura Municipal de

Rolante

obra: Av. Aguedina Dapper - Rolantinho / Alto Rolantinho

Pavimentação Nova e Capeamento Asfáltico

prancha: Pavimentação - Projeto Geométrico - Seções

extensão/área: 7.680,80m² / Nova: 19.505,10m² escala: 1/200 unidade: metro data: Dez/2015

proprietário: responsável técnico:



Ademir Gomes Gonçalves
prefeito municipal

Silmar S. de Melo
eng. civil crea/rs 126.804-d

av. getúlio vargas, 110 | centro | rolante/rs | cep 95.690-000
(51)3547-1188 | www.prefrolante.com.br