


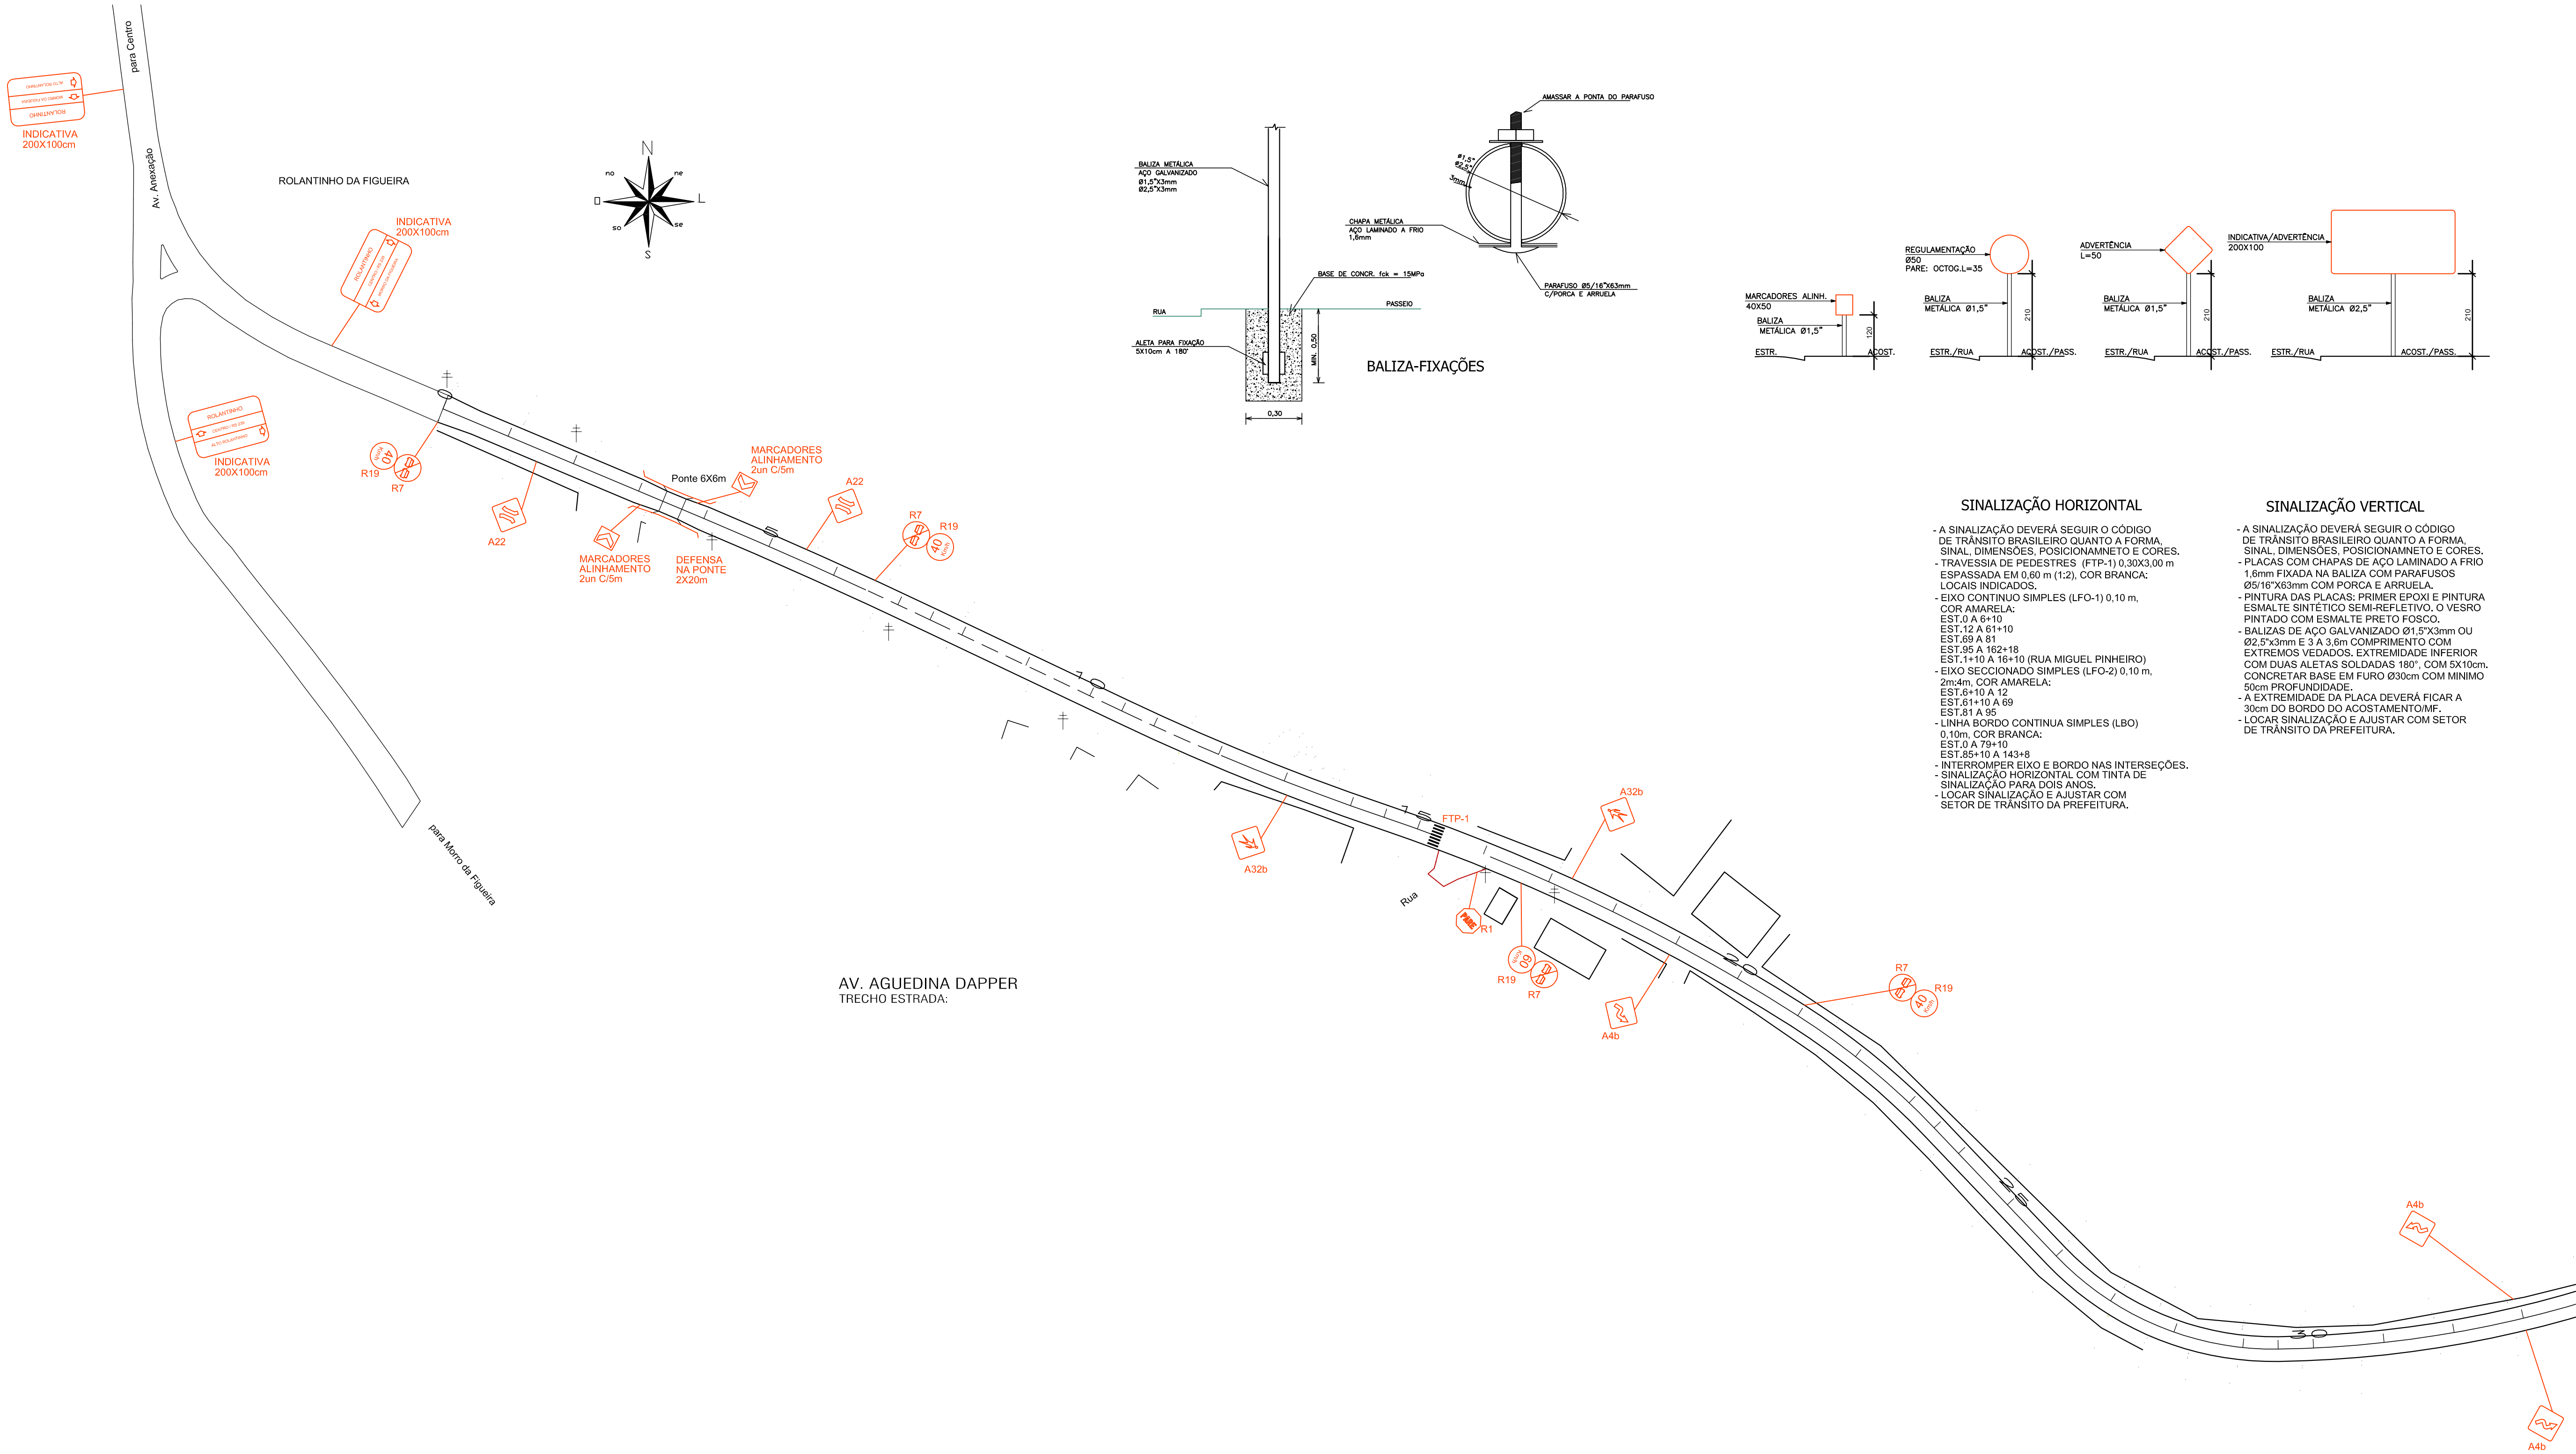

- OBSERVAÇÕES:**
- TRECHO A EXECUTAR PAVIMENTAÇÃO, COM SUBLEITO O GRDEDE EXISTENTE SEM PAVIMENTAÇÃO.
 - ESTAQUEAMENTO DE 20 EM 20 m.
 - PAVIMENTAÇÃO TRECHOS ESTRADA COM SUB-BASE DE MACADAME SECO 15 cm, BASE DE BRITA GRADUADA 15 cm E CBUQ 4 cm.
 - INTERROMPER BASES NAS PONTES.
 - PAVIMENTAÇÃO TRECHOS EXISTENTES COM CALÇAMENTO DE PEDRAS IRREGULARES COM CAPEAMENTO DE CBUQ (REGULARIZAÇÃO 3cm+CAPA 3cm).
 - REDES EXISTENTES, EM CONDIÇÕES, PODERÃO SER APROVEITADAS.
 - AO LONGO DO TRECHO, ONDE NÃO OCORREREM REDES EXECUTAR VALO DE BORDO.
 - MANter PONTOS DE DESÁGUAS DOS VALOS.
 - EXECUTAR ALAS EM TODAS AS EXTREMIDADES DE CANALIZAÇÕES.
 - OBSERVAR ENCAIXES PAVIMENTADOS E COM PONTES.
 - CORTE DE TALUDES COM INCLINAÇÃO 1:1.
 - CERCAS ATINGIDAS DEVERÃO SER RECOMPOSTAS.
 - DEMAIS ELEMENTOS EXISTENTES E ATINGIDOS PELA OBRA DEVERÃO SER RECOMPOSTOS.
 - O TRAÇADO E PERFIL PODERÃO SOFRER AJUSTES CONFORME LOCAL E PONTES.
 - A SINALIZAÇÃO DEVERÁ SEGUIR O CÓDIGO DE TRÂNSITO BRASILEIRO E O GUIA BRASILEIRO DE SINALIZAÇÃO TURÍSTICA.

Prefeitura
Municipal de
Rolante

obra:			
Av. Aguedina Dapper - Rolantinho / Alto Rolantinho			
Pavimentação Nova e Capeamento Asfáltico			
prancha:			nº:
Pavimentação - Projeto Sinalização - Traçado			SIN 01
extensão/área:	escala:	unidade:	data:
Capeam.: 7.680,80m² / Nova: 19.505,10m²	1/1000	metro	Dez/2015
proprietário:		responsável técnico:	



Rolante
PREFEITURA

ENVOLVENDO AS PESSOAS,
DESENVOLVENDO A CIDADE.
GESTÃO 2013 - 2016

Ademir Gomes Gonçalves
prefeito municipal

Silmar S. de Melo
eng. civil crea/rs 126.804-d

av. getúlio vargas, 110 | centro | rolante/rs | cep 95.690-000
(51)3547-1188 | www.prefrolante.com.br