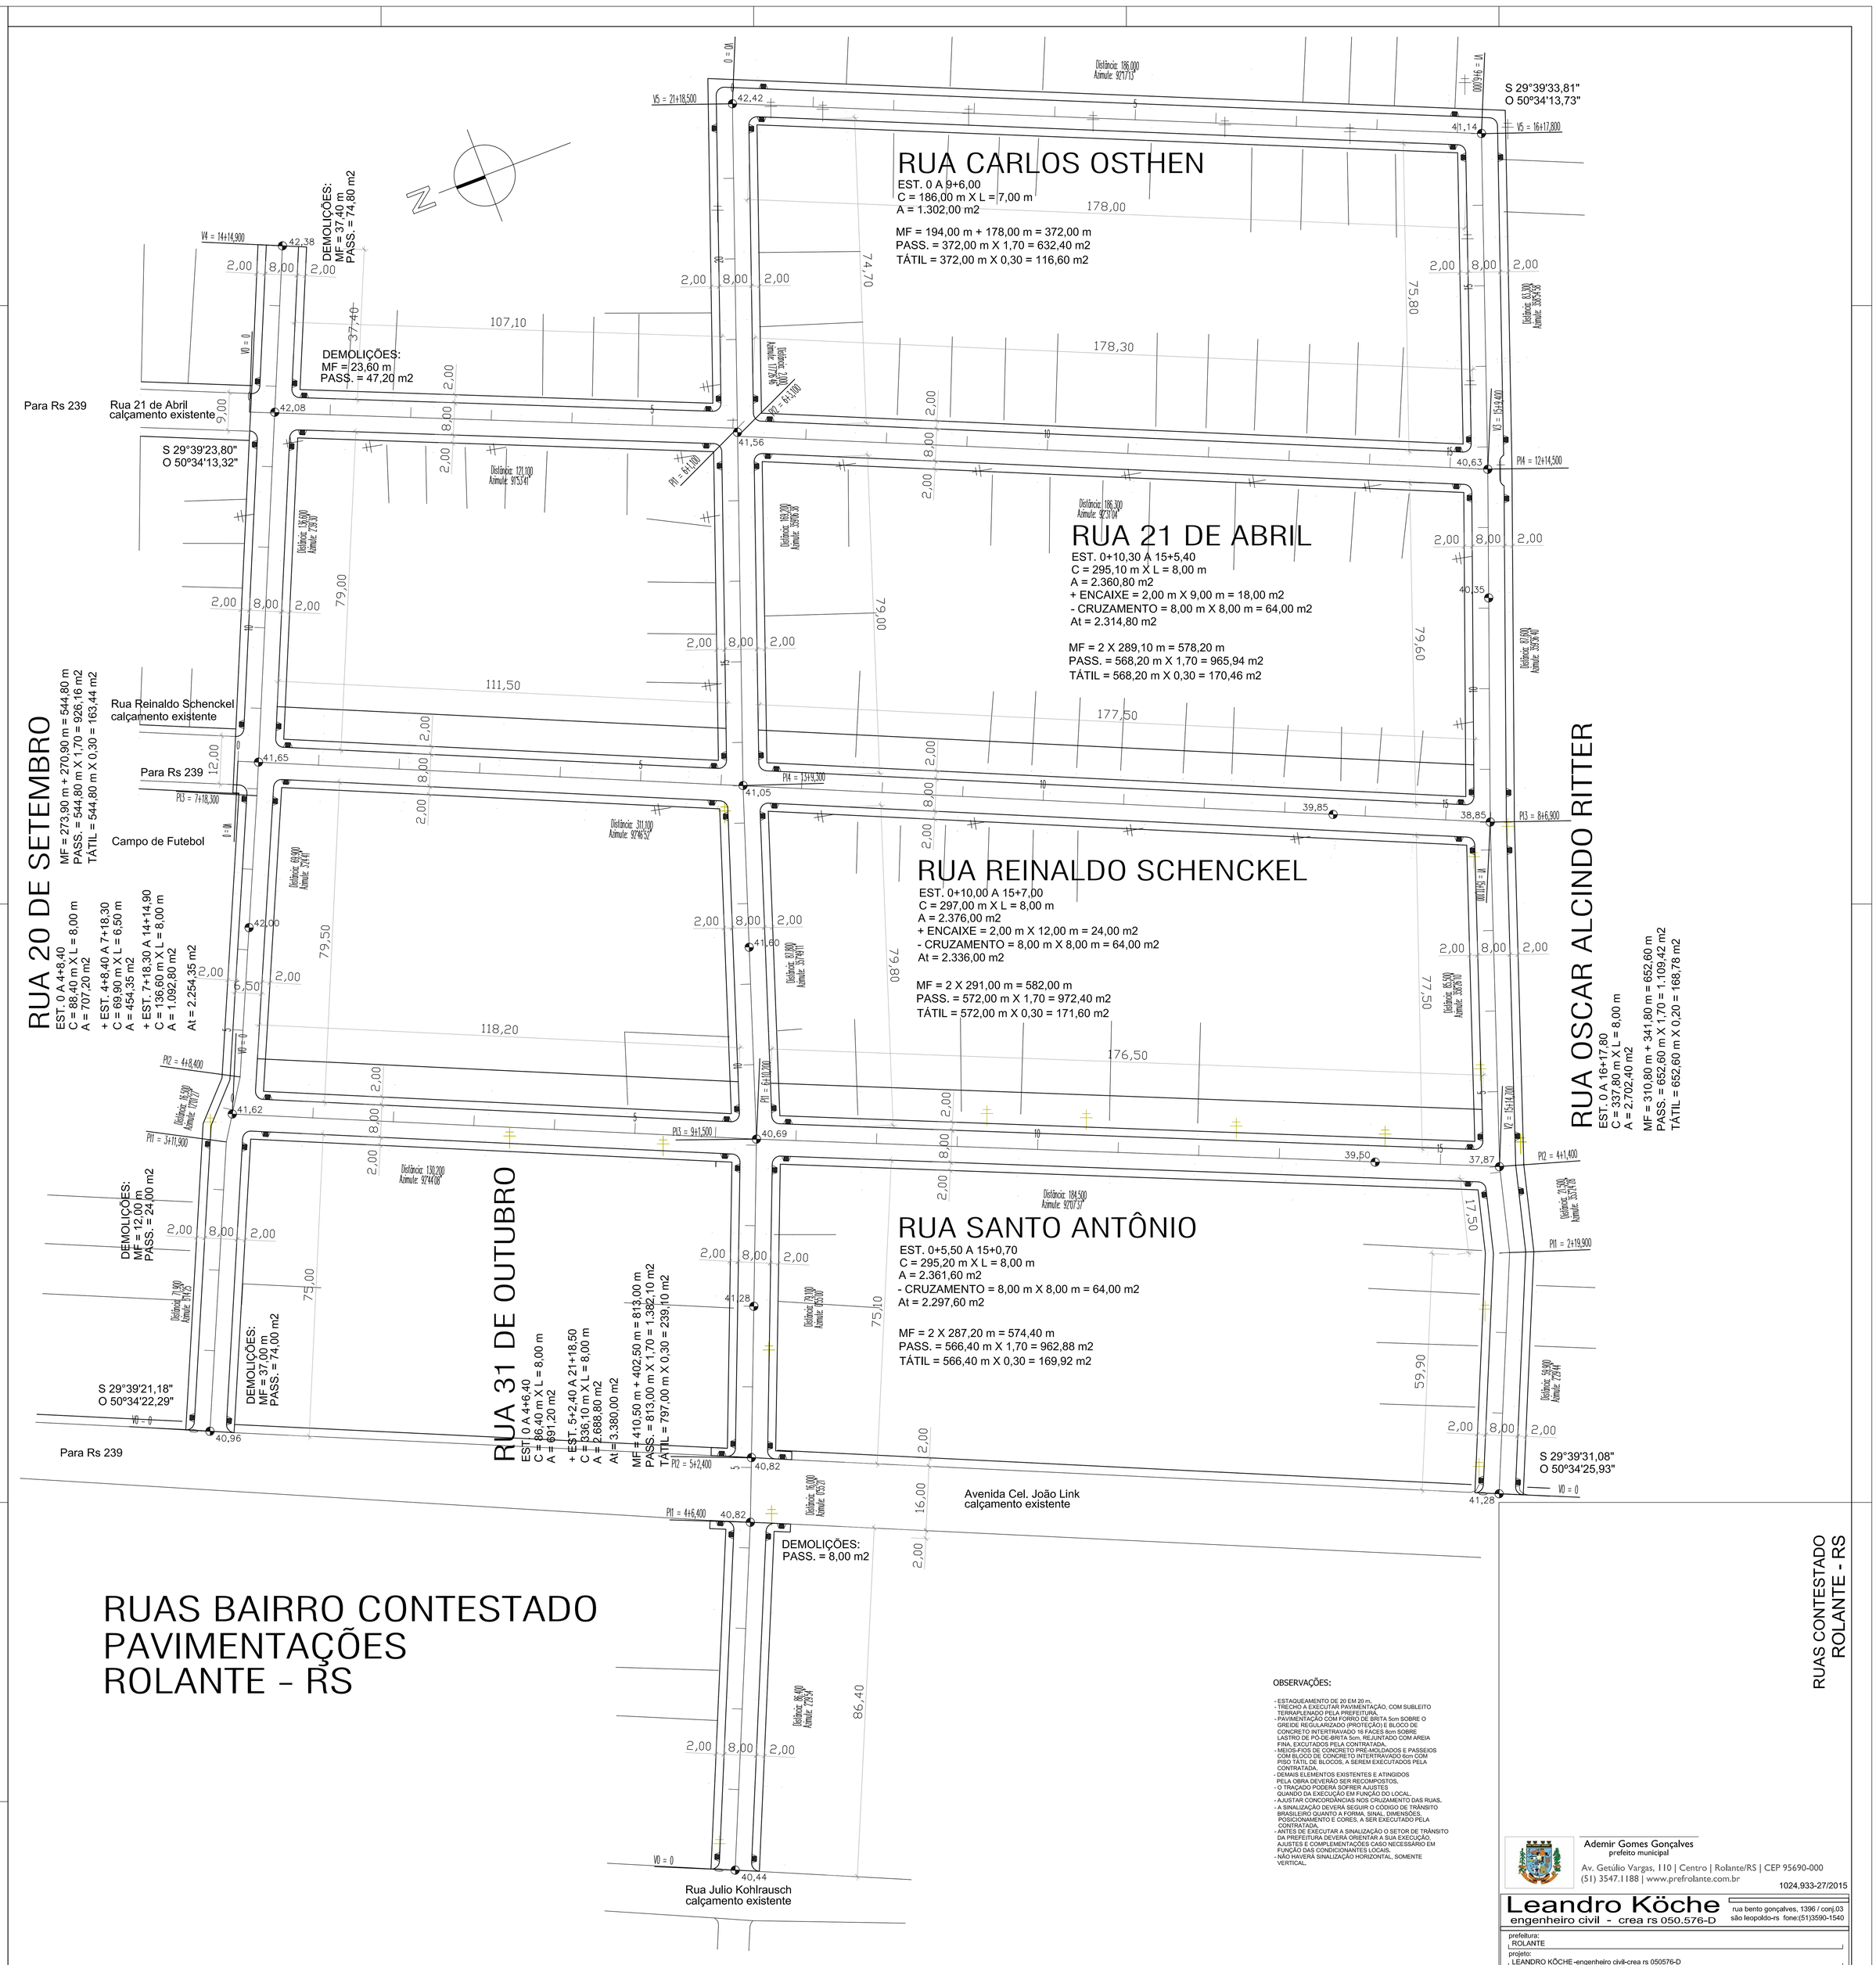

RUAS BAIRRO CONTESTADO
PAVIMENTAÇÕES
ROLANTE – RS

OBSERVAÇÕES:

- ESTAQUEAMENTO DE 20 EM 20 m.
- TRECHO A EXECUTAR PAVIMENTAÇÃO, COM SUBLEITO TERRAPLENADO PELA PREFEITURA.
- PAVIMENTAÇÃO COM FORRO DE BRITA 5cm SOBRE O GREIDE REGULARIZADO (PROTEÇÃO) E BLOCO DE CONCRETO INTERTRAVADO 16 FACES 8cm SOBRE LASTRO DE PÓ-DE-BRITA 5cm, REJUNTADO COM AREIA FINA, EXCUTADOS PELA CONTRATADA.
- MEIOS-FIOS DE CONCRETO PRÉ-MOLDADOS E PASSEIOS COM BLOCO DE CONCRETO INTERTRAVADO 6cm COM PISO TÁTIL DE BLOCOS, A SEREM EXECUTADOS PELA CONTRATADA.
- DEMAIS ELEMENTOS EXISTENTES E ATINGIDOS PELA OBRA DEVERÃO SER RECOMPOSTOS.
- O TRAÇADO PODERÁ SOFRER AJUSTES QUANDO DA EXECUÇÃO EM FUNÇÃO DO LOCAL.
- AJUSTAR CONCORDÂNCIAS NOS CRUZAMENTO DAS RUAS.
- A SINALIZAÇÃO DEVERÁ SEGUIR O CÓDIGO DE TRÂNSITO BRASILEIRO QUANTO A FORMA, SINAL, DIMENSÕES, POSICIONAMENTO E CORES, A SER EXECUTADO PELA CONTRATADA.
- ANTES DE EXECUTAR A SINALIZAÇÃO O SETOR DE TRÂNSITO DA PREFEITURA DEVERÁ ORIENTAR A SUA EXECUÇÃO, AJUSTES E COMPLEMENTAÇÕES CASO NECESSÁRIO EM FUNÇÃO DAS CONDICIONANTES LOCAIS.
- NÃO HAVERÁ SINALIZAÇÃO HORIZONTAL, SOMENTE VERTICAL.

ESCALA: 1=1

COR: 7
Nº- ESP.
1 - 0.15
2 - 0.25
3 - 0.30
4 - 0.30
5 - 0.30
6 - 0.30
7 - 0.60
8 - 0.10
9 - 0.10
13 - 0.40
20 - 0.10
252 - 0.10

COR: 1
Nº- ESP.
130 - 0.30

COR: 5
Nº- ESP.
210 - 0.30

COR: 3
Nº- ESP.
100 - 0.20

COR: 200
Nº- ESP.
50 - 0.30

RUAS CONTESTADO
ROLANTE - RS

Ademir Gomes Gonçalves
prefeito municipal
Av. Getúlio Vargas, 110 | Centro | Rolante/RS | CEP 95690-000
(51) 3547.1188 | www.prefrolante.com.br

1024.933-27/2015

Leandro Köche
engenheiro civil - crea rs 050.576-D
rua bento gonçalves, 1396 / conj.03
são leopoldo-rs fone:(51)3590-1540

prefeitura: ROLANTE
projeto: LEANDRO KÖCHE -engenheiro civil-crea rs 050576-D
execução:

obra: RUAS DO BAIRRO CONTESTADO
especificações: PROJETO GEOMÉTRICO / PAVIMENTAÇÃO
PLANIMÉTRICO
escala: 1/500 ano: XXXIII - 1983/2016 data: FEV./16
prancha: PAV 01