


Rua Pedro Carneiro Pereira

21.56

Av. Bento Gonçalves

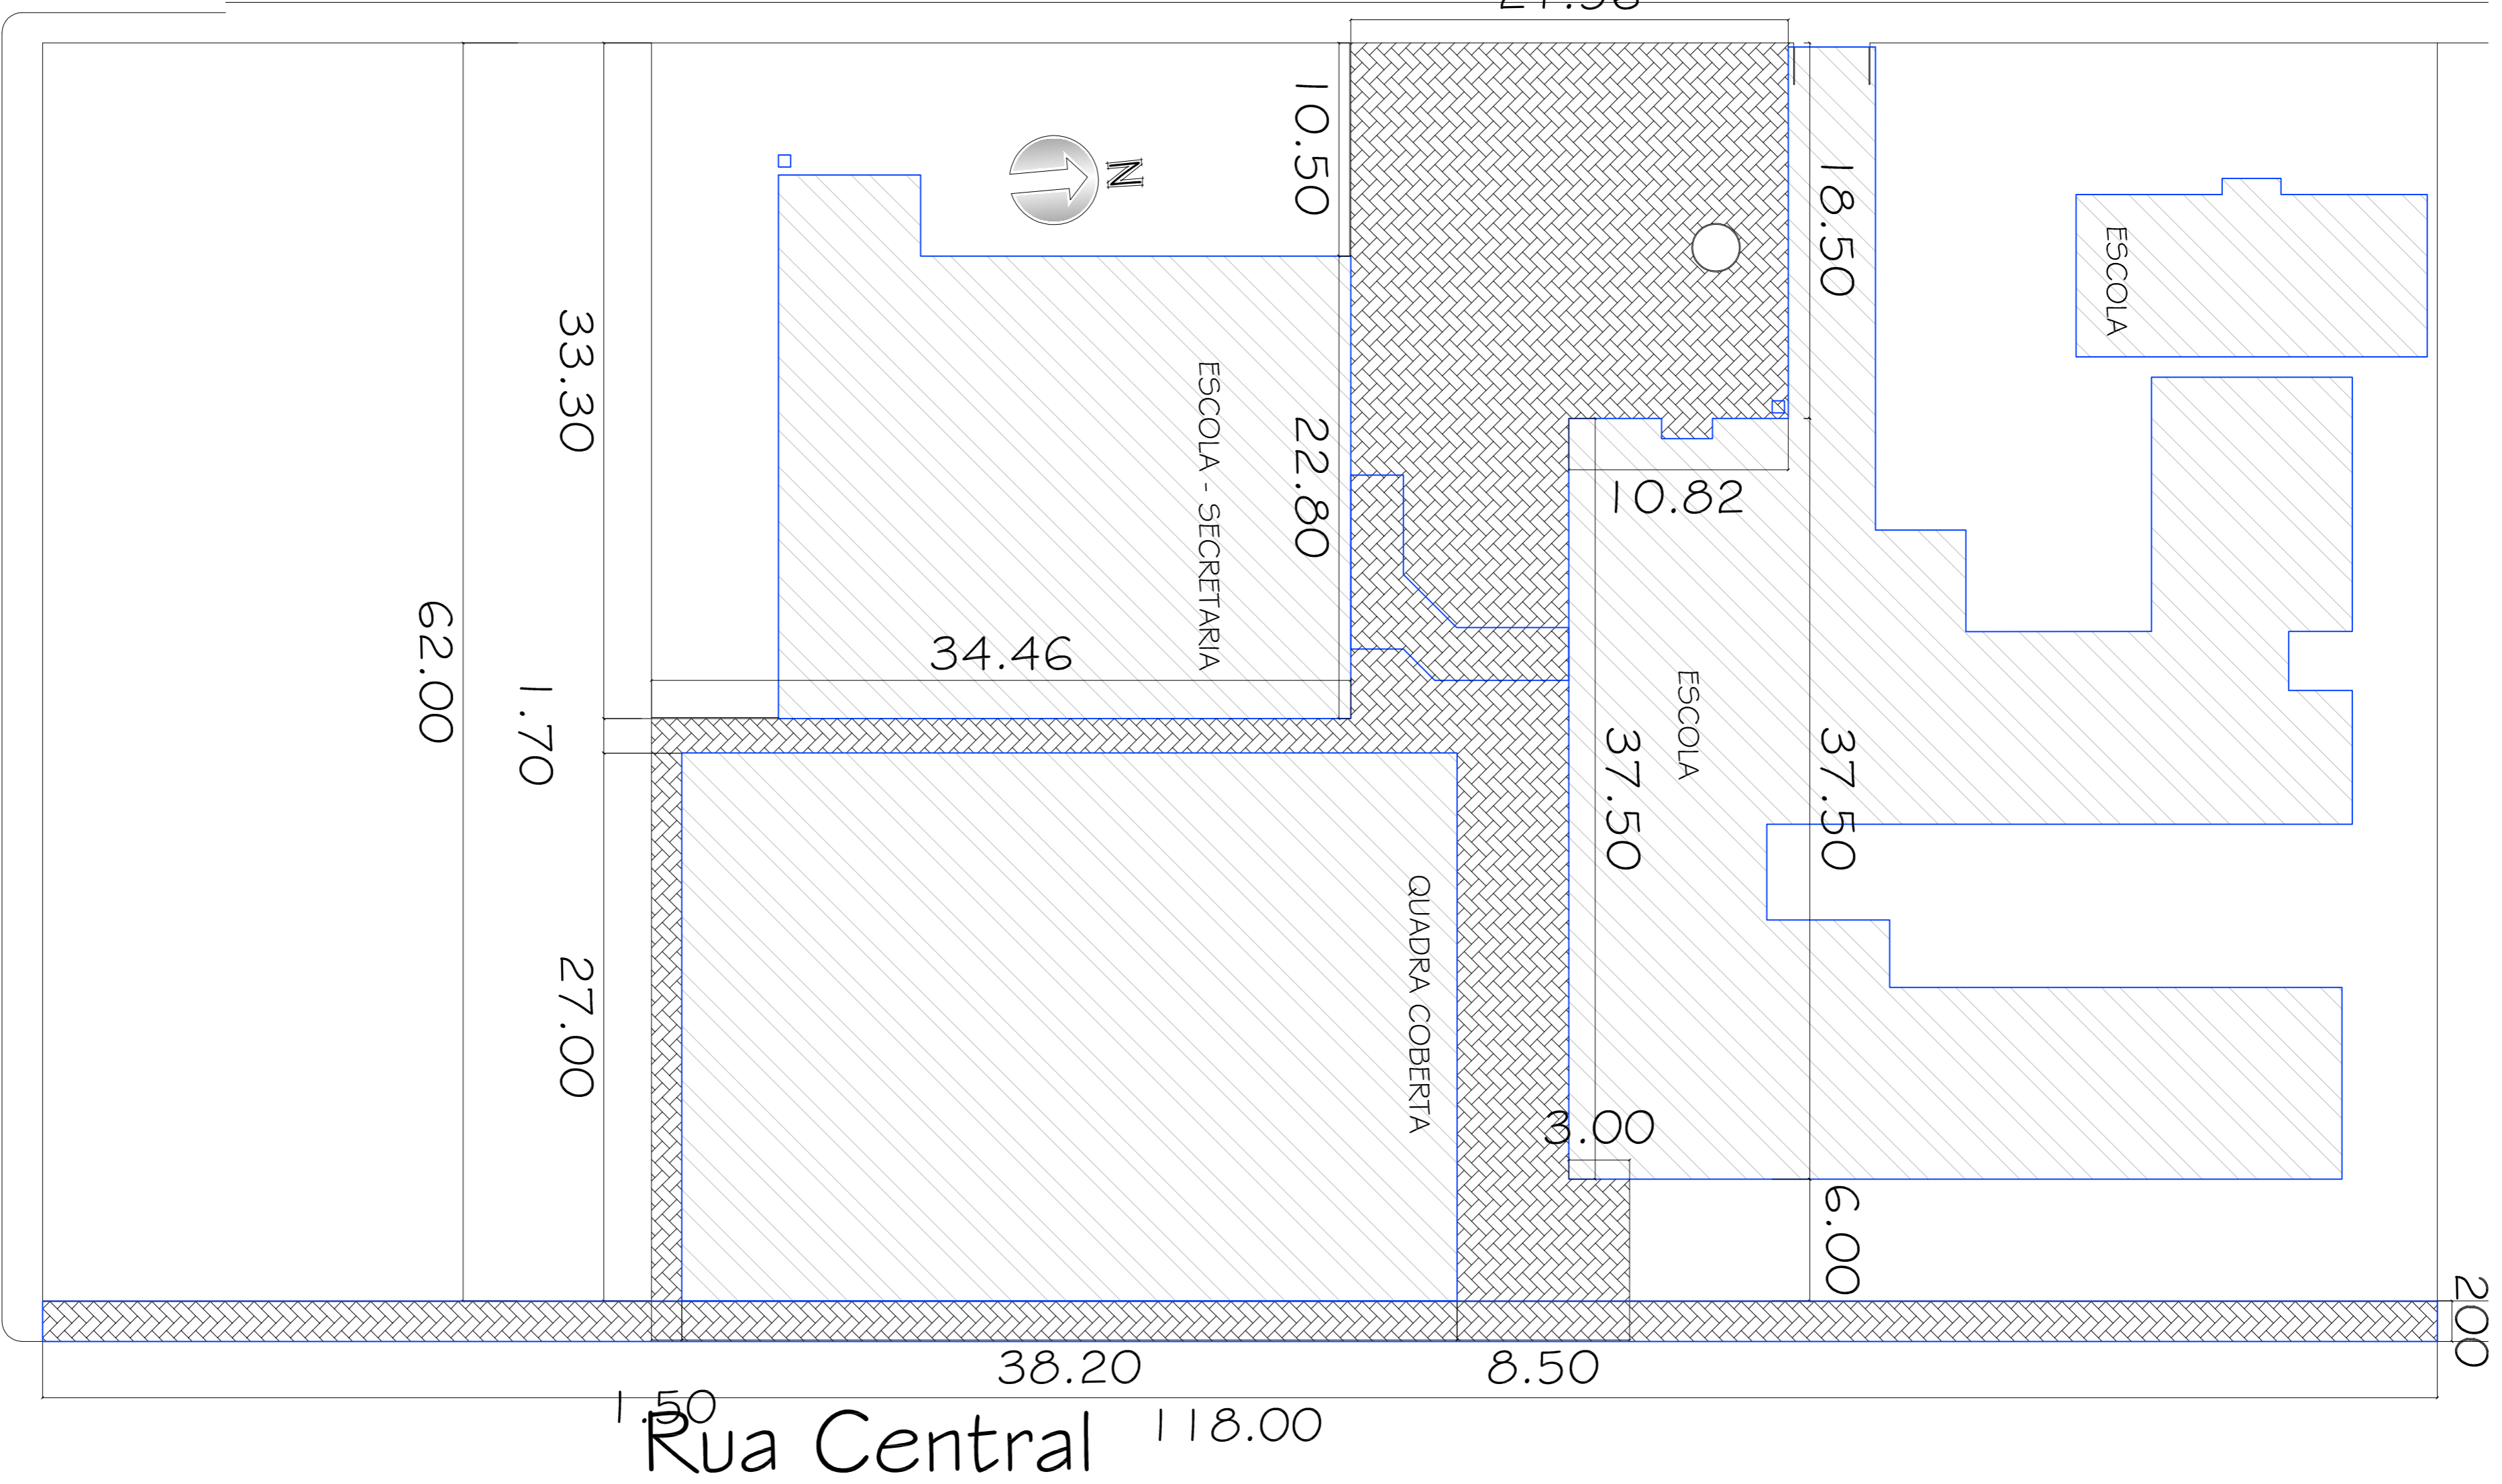

Rua Central

PREFEITURA MUNICIPAL DE ROLANTE/RS

PAVIMENTAÇÃO E DRENAGEM - HUGO ZIMMER

Rua Pedro Carneiro Pereira, 281 - Barro Rio Branco

Prefeitura Municipal de Rolante

Katia M. Schenker

Planta Baixa - Localização do piso de bloquete

Área:	1,021,00m <sup>2</sup>	Escala:	1/250	Unidade:	Metro
Data:	MARÇO/2016	Paralela:			01/02

ROLANTE/RS - RUA PEDRO CARNEIRO PEREIRA, 281 - BARRO RIO BRANCO - RS - CEP 95690-000



ROLANTE/RS - RUA PEDRO CARNEIRO PEREIRA, 281 - BARRO RIO BRANCO - RS - CEP 95690-000