



GABARITO TIPO
 TRINCHA COM REVESTIMENTO EM CONCRETO
 REVESTIMENTO EM CONCRETO

 




**AV. BENTO GONÇALVES
 RUA CENTRAL
 ROLANTE - RS**

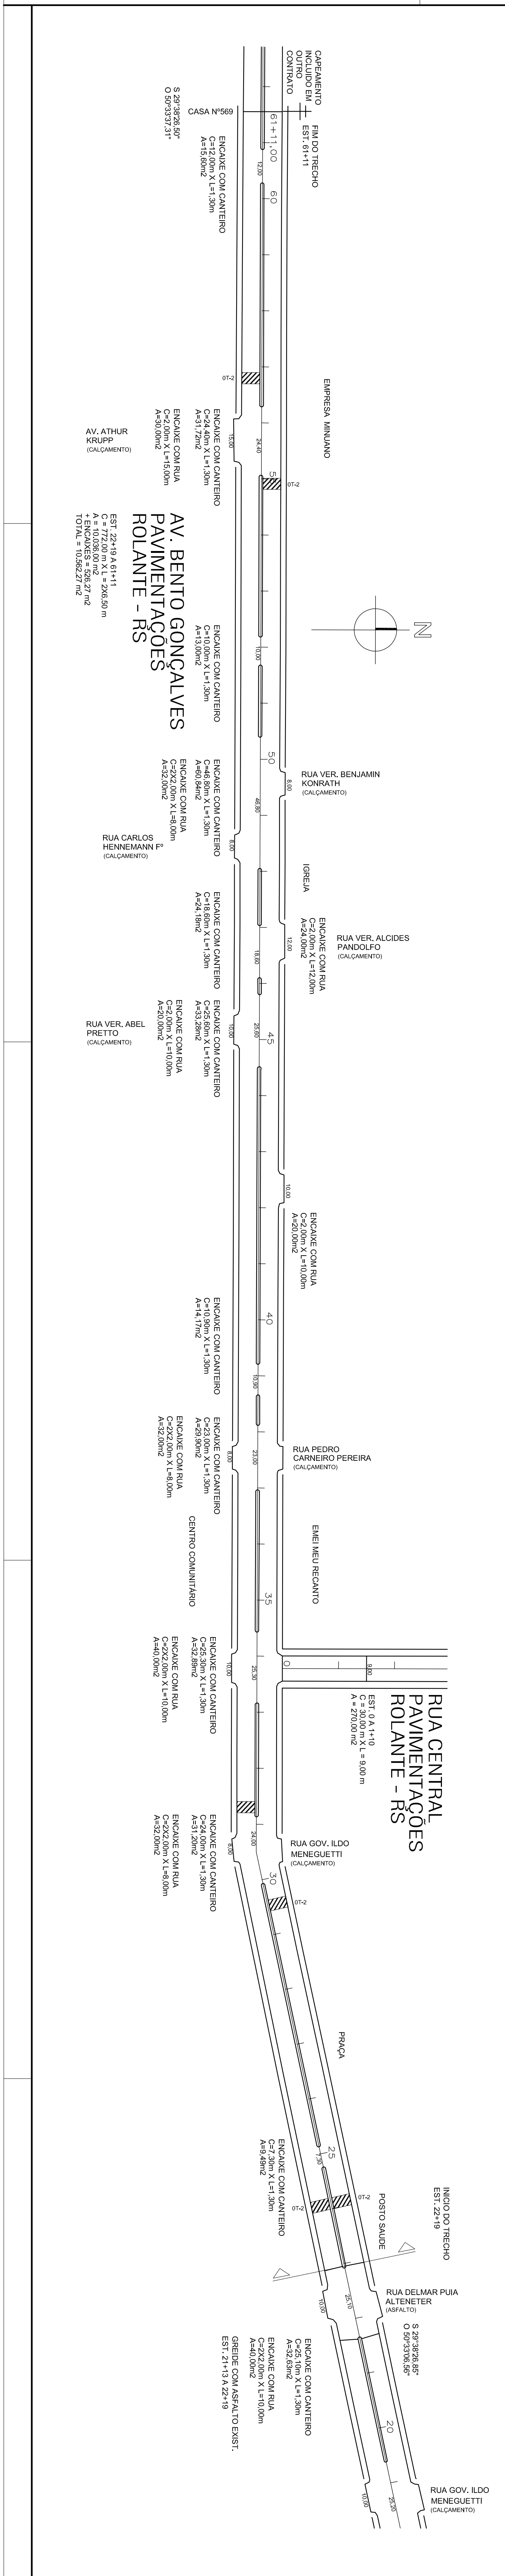

Leandro Köche
 Engenheiro Civil - CREB 12.050.878-D
 Prefeitura Municipal de Rolante

**AV. BENTO GONÇALVES E RUA CENTRAL

PROJETO: PAV 01

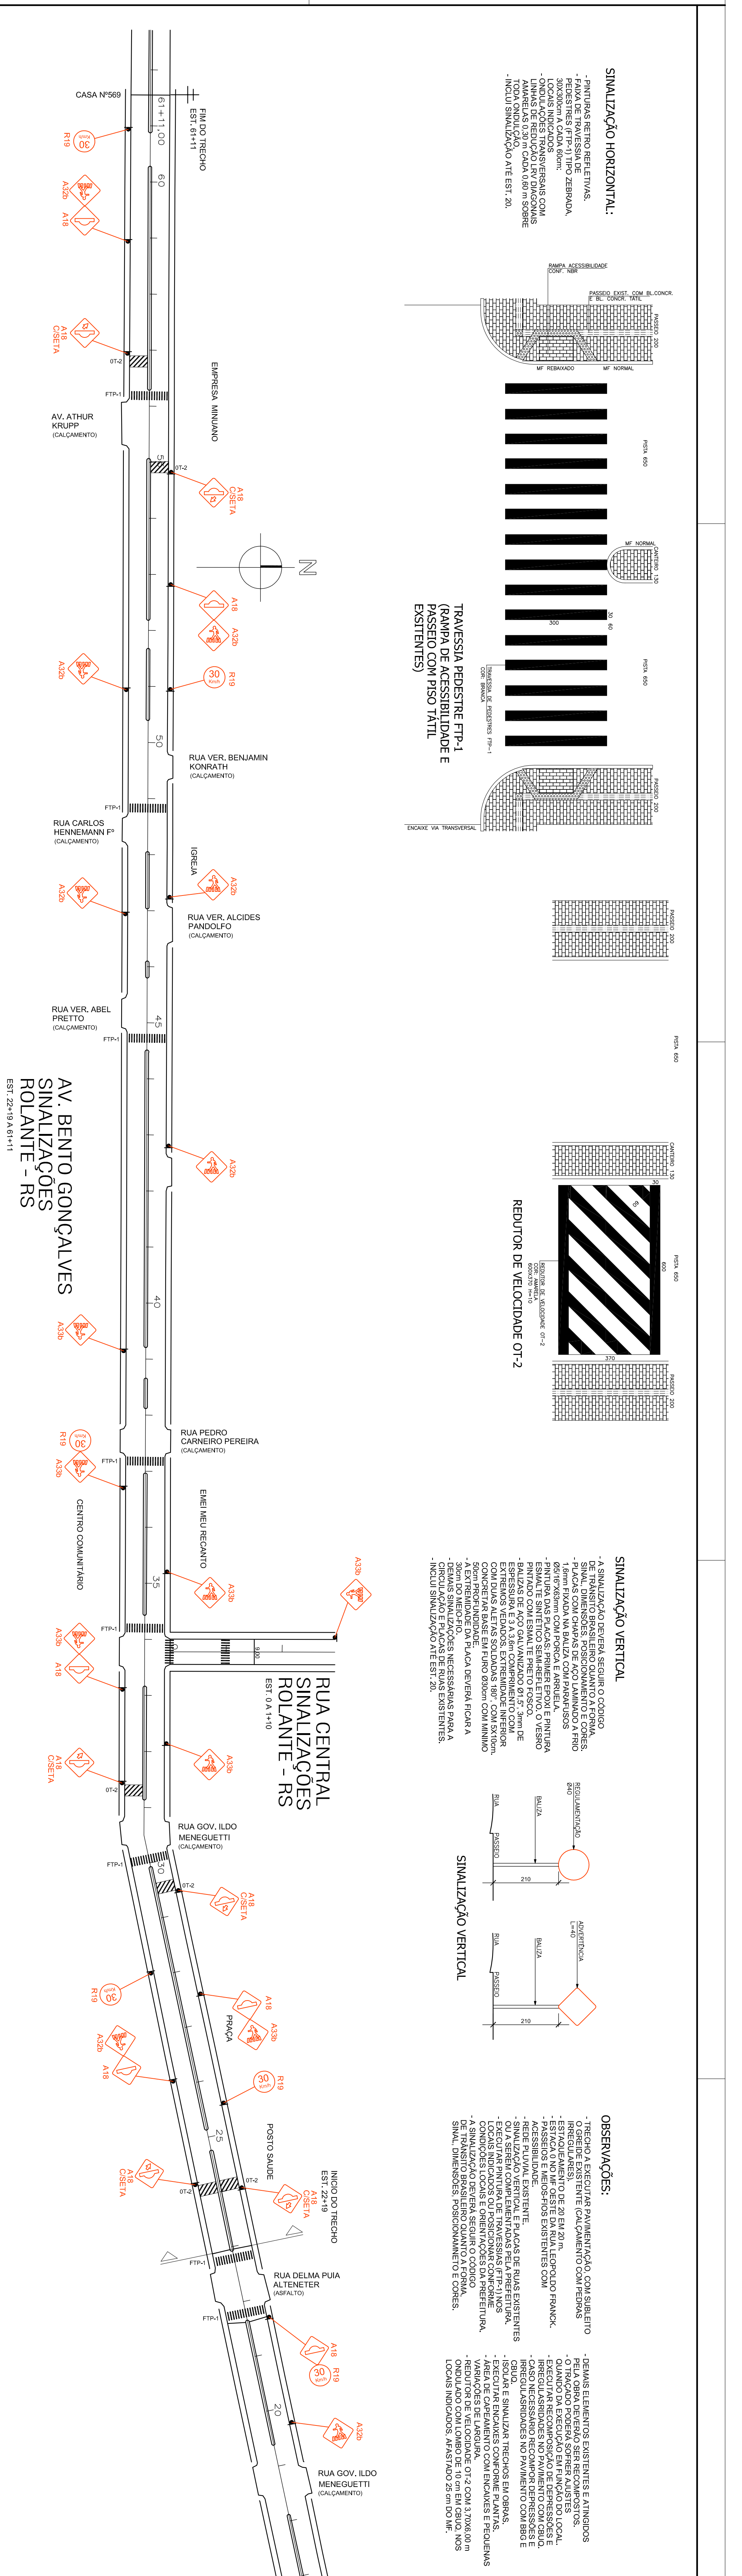

Leandro Köche
 Engenheiro Civil - CREB 12.050.878-D
 Prefeitura Municipal de Rolante

**AV. BENTO GONÇALVES E RUA CENTRAL
 PROJETO SINALIZAÇÃO**

PROJETO: SIN 01

**AV. BENTO GONÇALVES
 RUA CENTRAL
 ROLANTE - RS**

SINALIZAÇÃO HORIZONTAL:



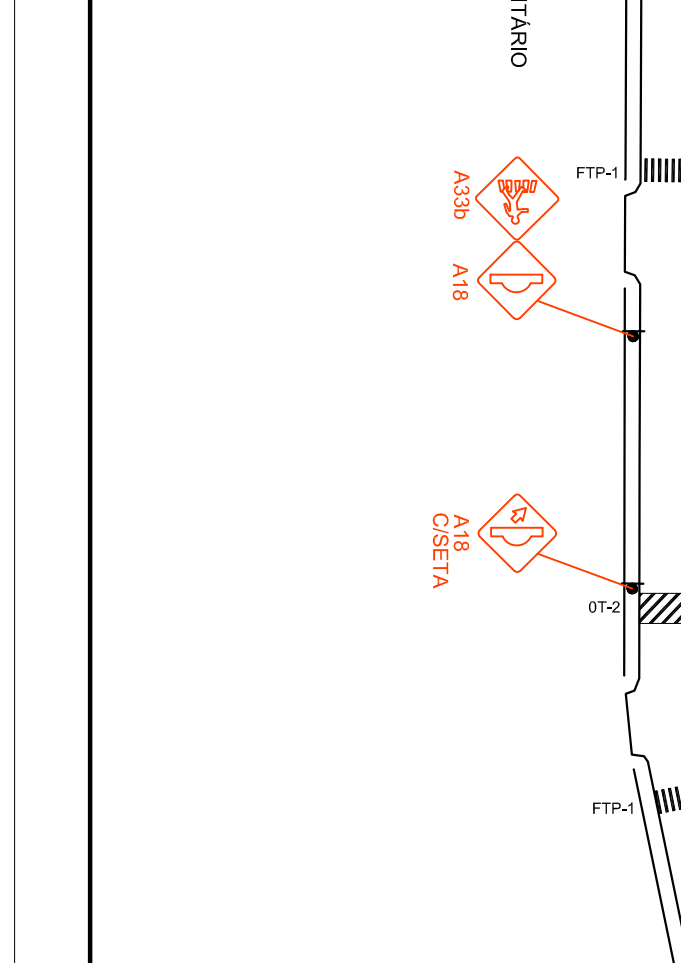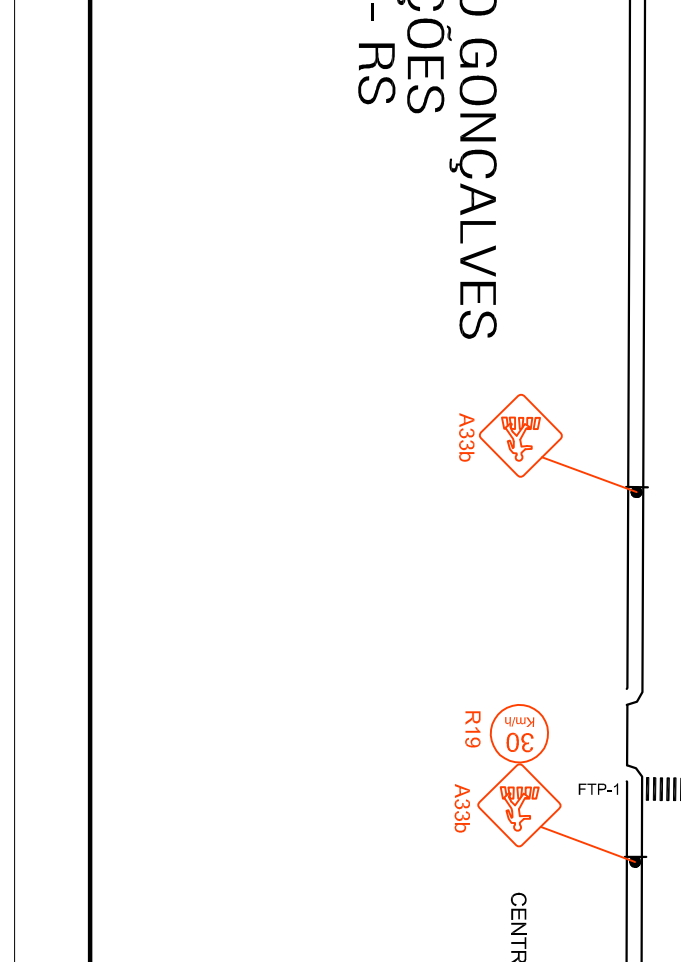





Leandro Köche
 Engenheiro Civil - CREB 12.050.878-D
 Prefeitura Municipal de Rolante

**AV. BENTO GONÇALVES E RUA CENTRAL
 PROJETO SINALIZAÇÃO**

PROJETO: SIN 01