

N(Y)=6717900

N(Y)=6717900

E(X)=532900

E(X)=533000

E(X)=533100


N(Y)=6717800

N(Y)=6717800

E(X)=532900

E(X)=533000

E(X)=533100

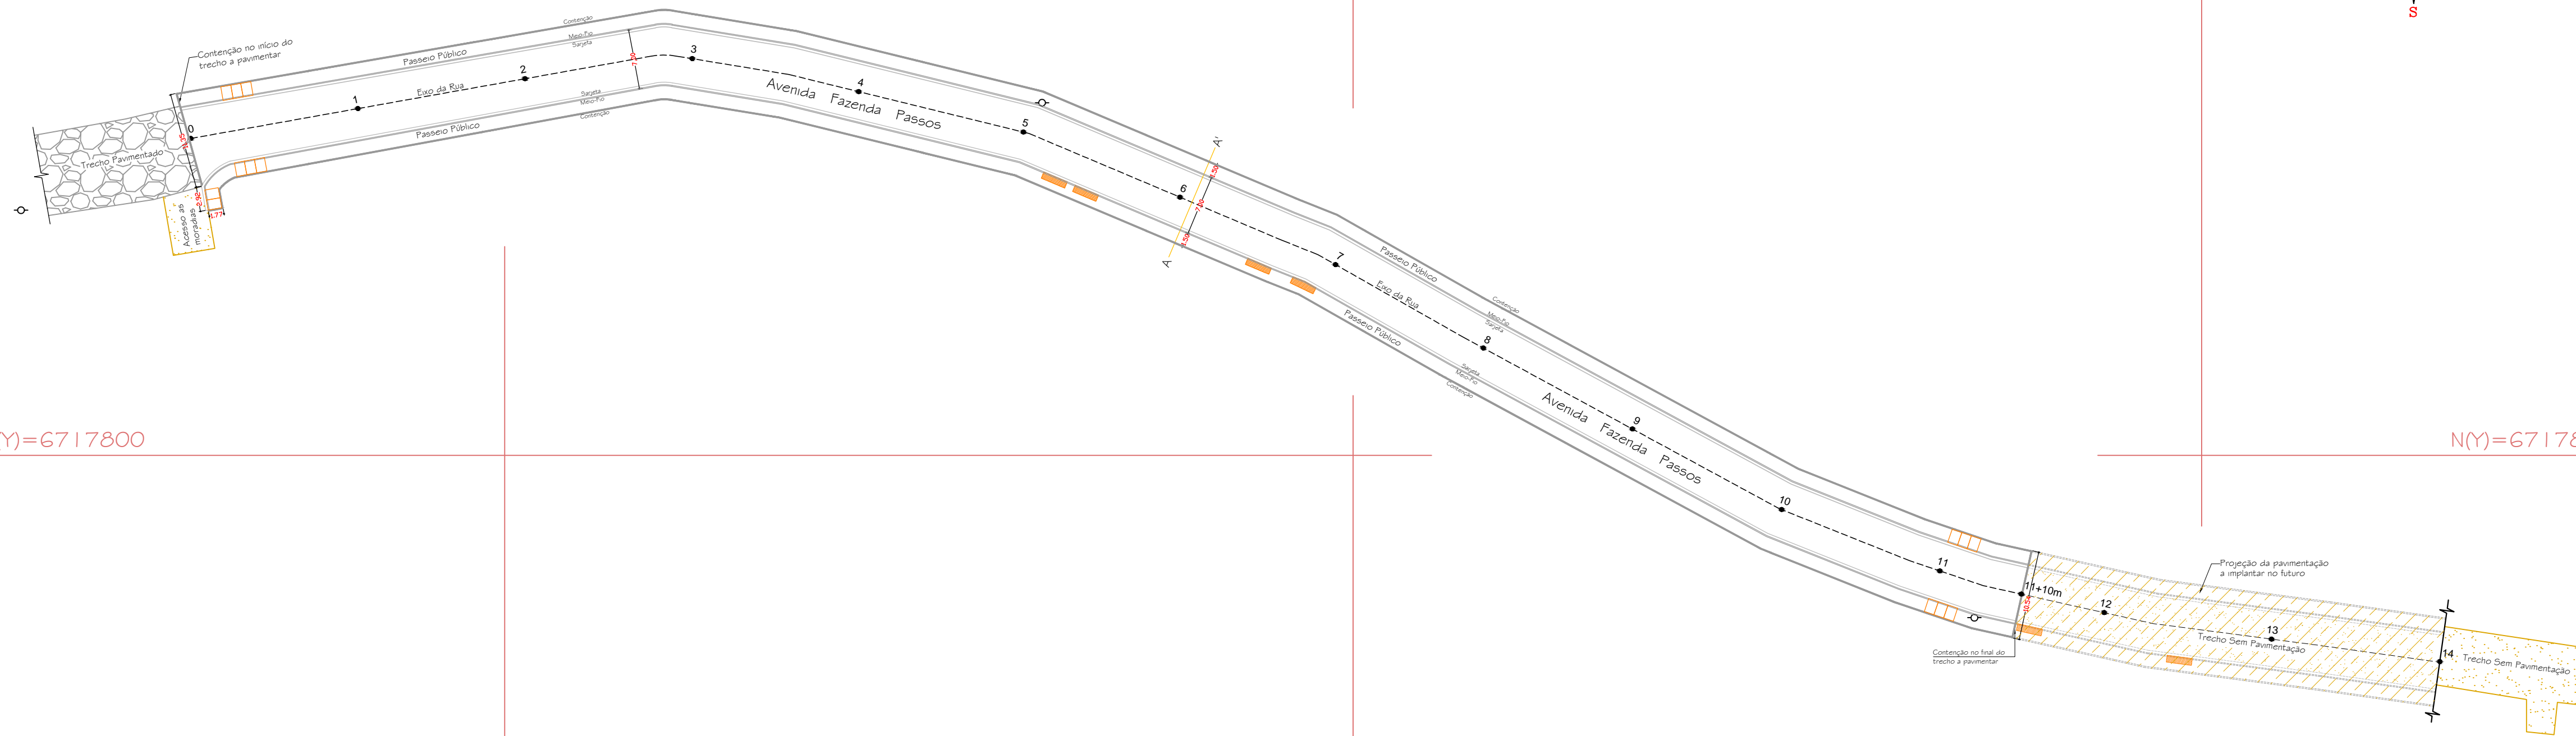

CONVENÇÕES	
	Pista de Rolamento - Trecho não pavimentação
	Pista de Rolamento - Calçamento em pedra irregular
	Projeção do trecho de pavimentação a implantar no futuro
	Rampa de acessibilidade
	Rampa de acesso para veículos
	Poste

Blocos de Concreto	
Eixo	230m
Largura	6,40m
Área	1.490,97m <sup>2</sup>

Passeio	
Comprimento linear	462,33m
Largura	1,50m
Área	693,50m <sup>2</sup>

Meio-fio	
Comprimento linear	464m
Largura	0,12m
Área	55,68m <sup>2</sup>

Contenção	
Comprimento linear	487m
Largura	0,15m
Área	73,05m <sup>2</sup>

Sarjeta	
Comprimento linear	464m
Largura	0,30m
Área	139,20m <sup>2</sup>

**OBSERVAÇÕES:**

- \* Estacas no eixo da pista de 20 em 20 metros;
- \* As obras de PAVIMENTAÇÃO irão somente até a estaca 11+10m.



**PREFEITURA MUNICIPAL DE ROLANTE**  
 ENVOLVENDO AS PESSOAS, DESENVOLVENDO A CIDADE - GESTÃO 2017-2020  
 Av. Getúlio Vargas, 110, Centro - Rolante/RS | Fone: (51)3547-1188 | CEP: 95.690-000

**OBRA:** Pavimentação de via com blocos de concreto  
**ENDEREÇO:** Avenida Fazenda Passos, Fazenda Passos - Rolante/RS  
**AGENTE FINANCEIRO:** Caixa Econômica Federal      **CT REPASSE:** 1029.443-76/2016/MCIDADES  
**PROPRIETÁRIO:** Prefeitura Municipal de Rolante      **RESP. TÉCNICO:** Sandro Jaquiel da Silva  
CNPJ: 90.936.956/0001-92      Eng. Civil - CREA-RS 198.551

**ESPECIFICAÇÕES:** PAVIMENTAÇÃO      **PRANCHA:** 01  
**DATA:** Maio/2017      **UNIDADE:** Metro (m)      **ESCALA:** 1:500      **ÁREA:** 2.452,40m<sup>2</sup>