


SÃO FRANCISCO DE PAULA

Estradas a recuperar

Estrada Alto Rolante - Mascarada
 Extensão: 9,00km - Largura: Variável (m)
 Área: 47.270m²

Estrada Rolantinho - Cantagalo
 Extensão: 11,250km - Largura: Variável (m)
 Área: 52.625m²

Jazida Campinas
 Trajeto de transporte de material
 DMT total: 19,50km
 (em leito natural: 8,50km e
 com pavimentação asfáltica: 11,00km)

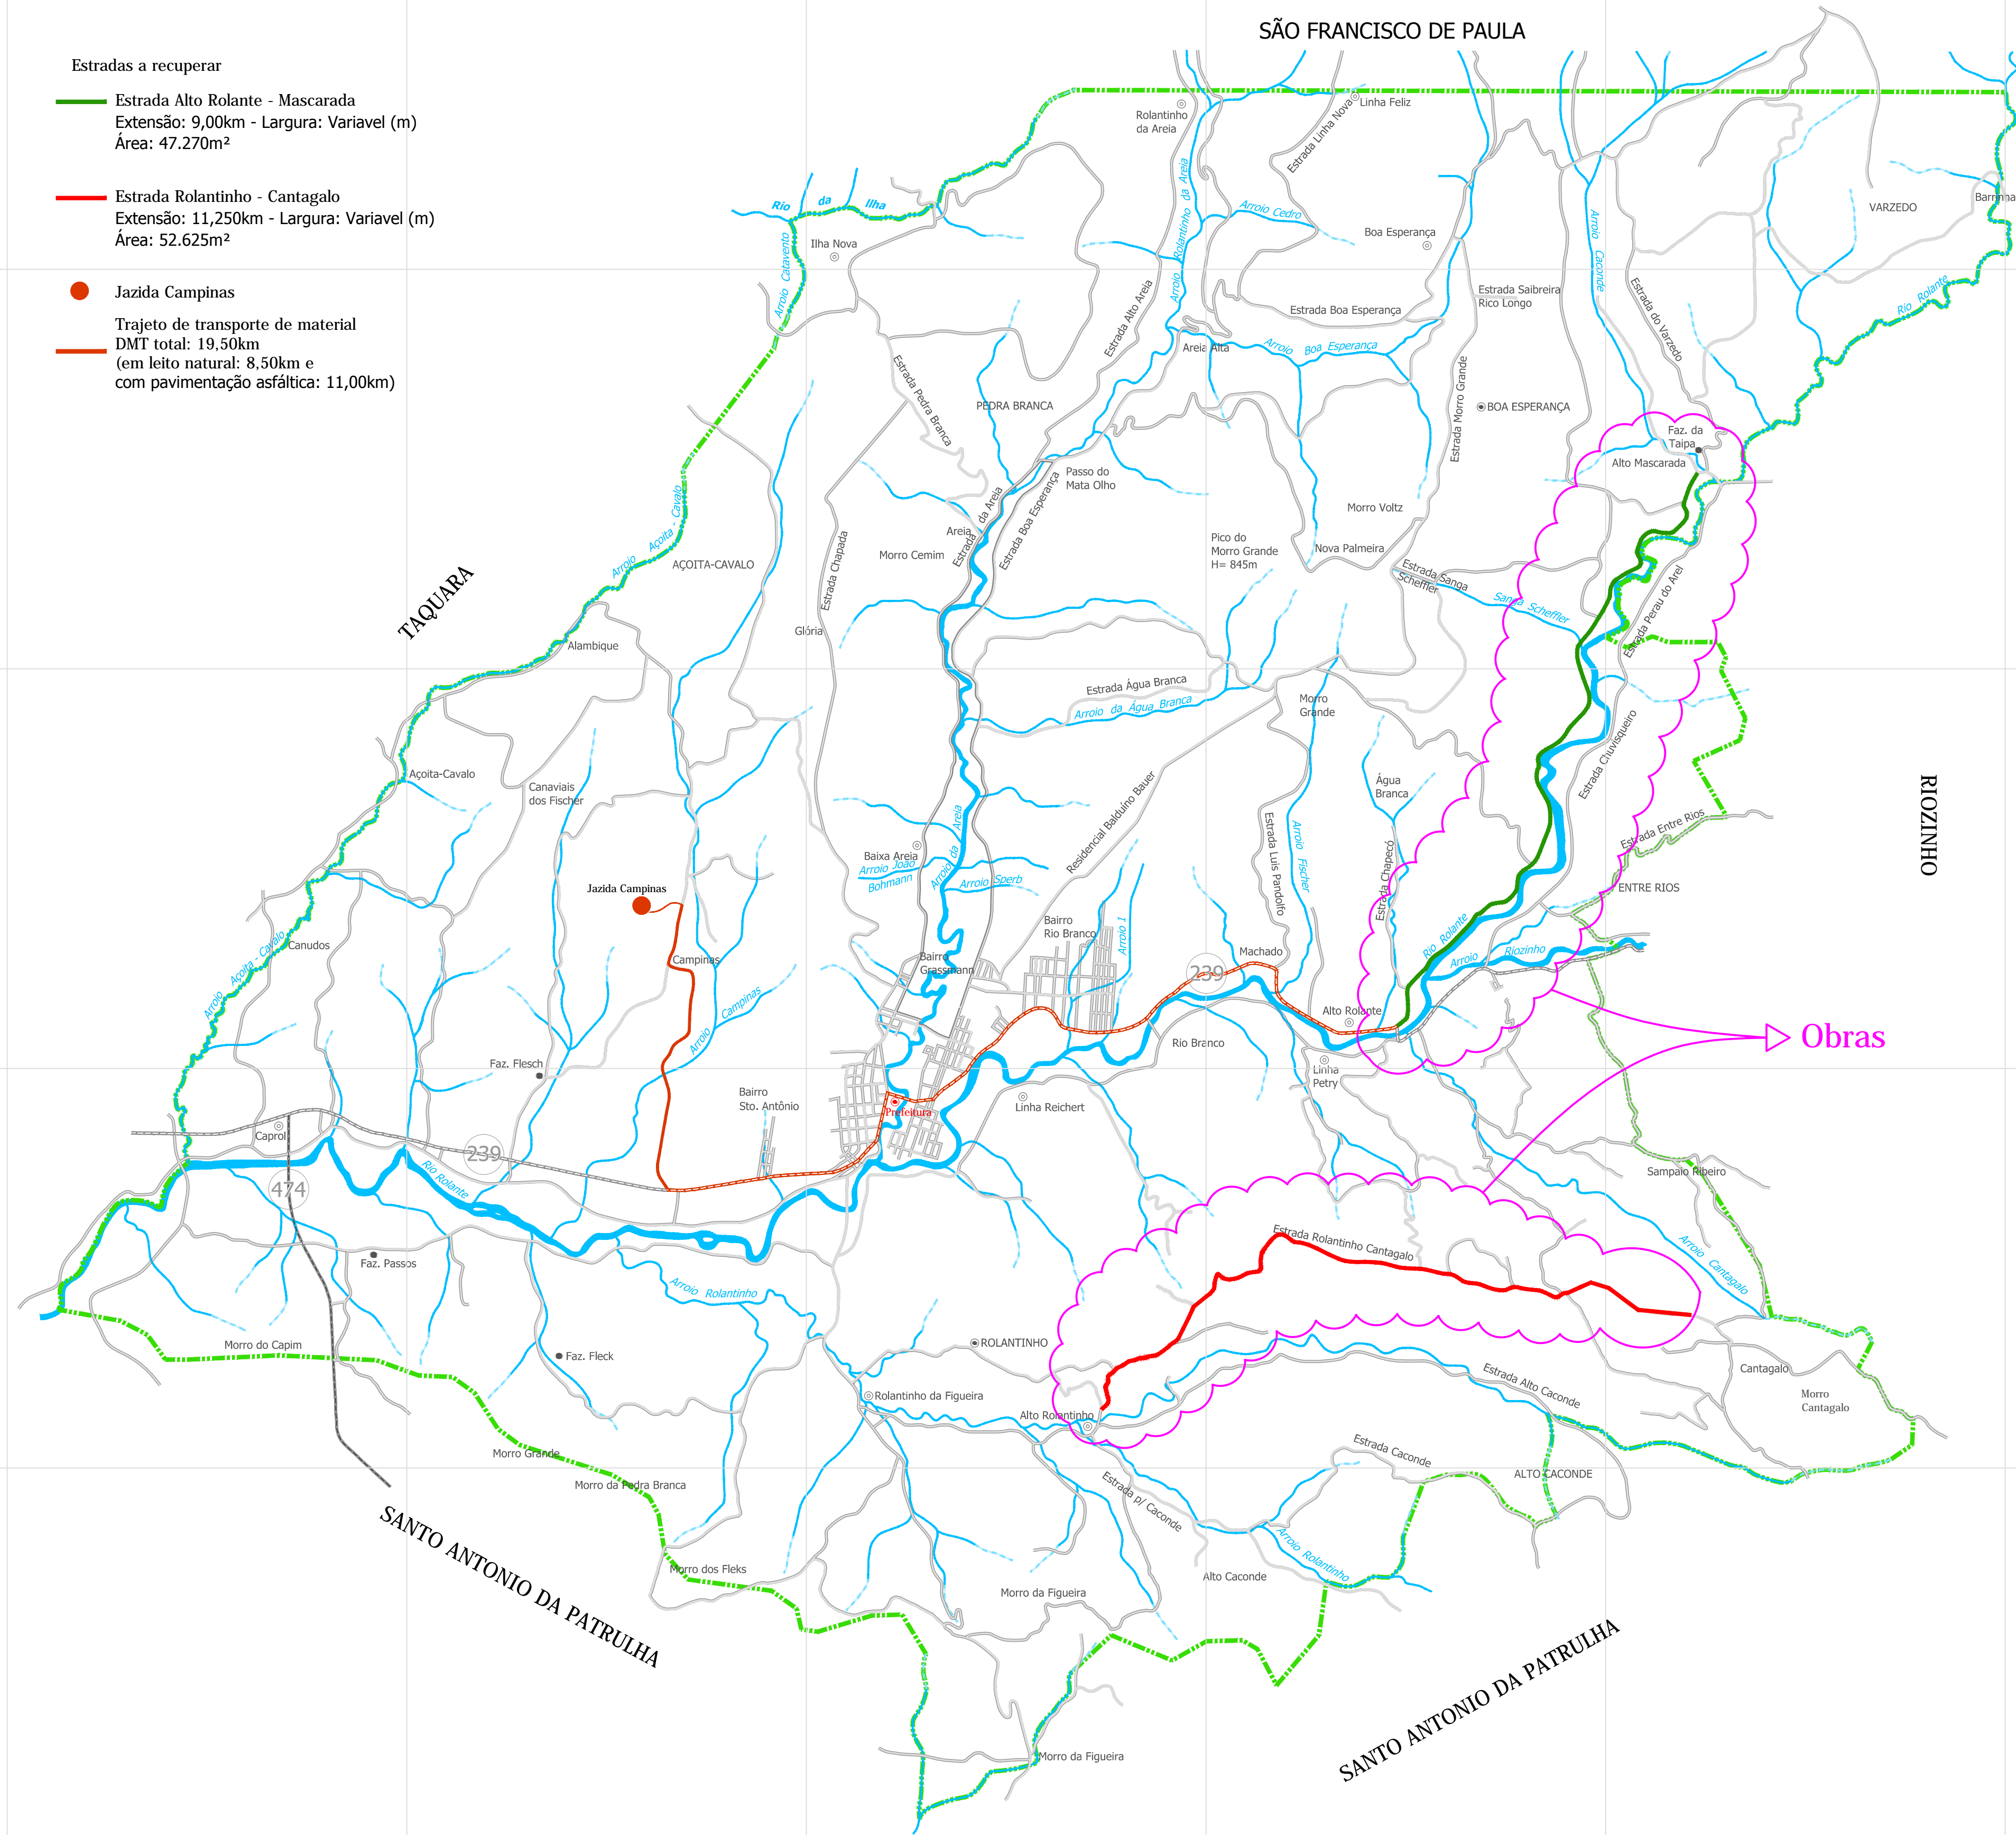

ESTRADA AUTO ROLANE MASCARADA	
0-250m	Largura da via = 5,50 m
250m - 500m	Largura da via = 5,50 m
500m - 750m	Largura da via = 5,50 m
750m - 1000m	Largura da via = 5,50 m
1000m - 1250m	Largura da via = 5,50 m
1250m - 1500m	Largura da via = 5,50 m
1500m - 1750m	Largura da via = 5,50 m
1750m - 2000m	Largura da via = 5,00 m
2000m - 2250m	Largura da via = 5,00 m
2250m - 2330m	Largura da via = 4,50 m
2330m - 2500m	Largura da via = 5,00 m
2500m - 2750m	Largura da via = 5,50 m
2750m - 3000m	Largura da via = 5,50 m
3000m - 3250m	Largura da via = 6,00 m
3250m - 3500m	Largura da via = 5,50 m
3500m - 3750m	Largura da via = 5,50 m
3750m - 4000m	Largura da via = 5,50 m
4000m - 4250m	Largura da via = 5,50 m
4250m - 4500m	Largura da via = 5,50 m
4500m - 4750m	Largura da via = 5,00 m
4750m - 5000m	Largura da via = 5,00 m
5000m - 5060m	Largura da via = 4,00 m
5060m - 5250m	Largura da via = 5,00 m
5250m - 5500m	Largura da via = 5,00 m
5500m - 5750m	Largura da via = 5,00 m
5750m - 6000m	Largura da via = 5,50 m
6000m - 6250m	Largura da via = 5,50 m
6250m - 6310m	Largura da via = 4,00 m
6310m - 6500m	Largura da via = 5,50 m
6500m - 6750m	Largura da via = 5,00 m
6750m - 7000m	Largura da via = 4,50 m
7000m - 7080m	Largura da via = 4,00 m
7080m - 7250m	Largura da via = 4,50 m
7250m - 7500m	Largura da via = 4,50 m
7500m - 7750m	Largura da via = 4,50 m
7750m - 8000m	Largura da via = 5,00 m
8000m - 8250m	Largura da via = 5,50 m
8250m - 8500m	Largura da via = 5,50 m
8500m - 8750m	Largura da via = 5,50 m
8750m - 9000m	Largura da via = 6,00 m

ESTRADA ROLANTINHO CANTAGALO	
0-250m	Largura da via = 5,00 m
250m - 500m	Largura da via = 5,00 m
500m - 750m	Largura da via = 5,00 m
750m - 1000m	Largura da via = 5,00 m
1000m - 1250m	Largura da via = 5,50 m
1250m - 1500m	Largura da via = 5,00 m
1500m - 1750m	Largura da via = 5,00 m
1750m - 2000m	Largura da via = 5,00 m
2000m - 2250m	Largura da via = 5,00 m
2250m - 2500m	Largura da via = 4,00 m
2500m - 2750m	Largura da via = 4,00 m
2750m - 3000m	Largura da via = 4,50 m
3000m - 3250m	Largura da via = 4,50 m
3250m - 3500m	Largura da via = 4,50 m
3500m - 3750m	Largura da via = 5,00 m
3750m - 4000m	Largura da via = 5,00 m
4000m - 4250m	Largura da via = 4,50 m
4250m - 4500m	Largura da via = 4,00 m
4500m - 4750m	Largura da via = 4,50 m
4750m - 5000m	Largura da via = 4,50 m
5000m - 5250m	Largura da via = 4,50 m
5250m - 5500m	Largura da via = 5,00 m
5500m - 5750m	Largura da via = 5,00 m
5750m - 6000m	Largura da via = 4,50 m
6000m - 6250m	Largura da via = 4,00 m
6250m - 6500m	Largura da via = 4,00 m
6500m - 6750m	Largura da via = 4,50 m
6750m - 7000m	Largura da via = 4,50 m
7000m - 7250m	Largura da via = 4,50 m
7250m - 7500m	Largura da via = 4,50 m
7500m - 7750m	Largura da via = 4,50 m
7750m - 8000m	Largura da via = 5,00 m
8000m - 8250m	Largura da via = 5,00 m
8250m - 8500m	Largura da via = 5,00 m
8500m - 8750m	Largura da via = 5,00 m
8750m - 9000m	Largura da via = 5,00 m
9000m - 9250m	Largura da via = 5,00 m
9250m - 9500m	Largura da via = 5,00 m
9500m - 9750m	Largura da via = 5,00 m
9750m - 10000m	Largura da via = 5,00 m
10000m - 10250m	Largura da via = 4,50 m
10250m - 10500m	Largura da via = 4,50 m
10500m - 10750m	Largura da via = 4,50 m
10750m - 11000m	Largura da via = 4,50 m
11000m - 11250m	Largura da via = 4,50 m

CONVENÇÕES	
RODOVIA ESTADUAL	
VIA SEM PAVIMENTAÇÃO	
PREFIXO DE ESTRADA ESTADUAL	
CURSO D'ÁGUA	
DIVISA MUNICIPAL	
ZONAS URBANIZADAS	

obra: **Obras de recuperação de estradas vicinais**
 local: **Estrada Alto Rolante-Mascarada e Estrada Rolantinho-Cantagalo**
 prancha: **Mapa** n°: **Map-01**
 extensão/área: **99.895m²** escala: **1/50000** unidade: **metro** data: **Agosto/2017**
 proprietário: _____ responsável técnico: _____

Prefeitura Municipal de Rolante

Ademir Gomes Gonçalves
 prefeito municipal

Silmar S. de Melo
 eng. civil crea/rs 126.804-d

Guilherme Muller
 eng. civil crea/rs 222.060-d

Av. Getúlio Vargas, 110 | Centro | Rolante/RS | CEP 95690-000
 (51) 3547.1188 | www.prefrolante.com.br