




RUA CONCEIÇÃO

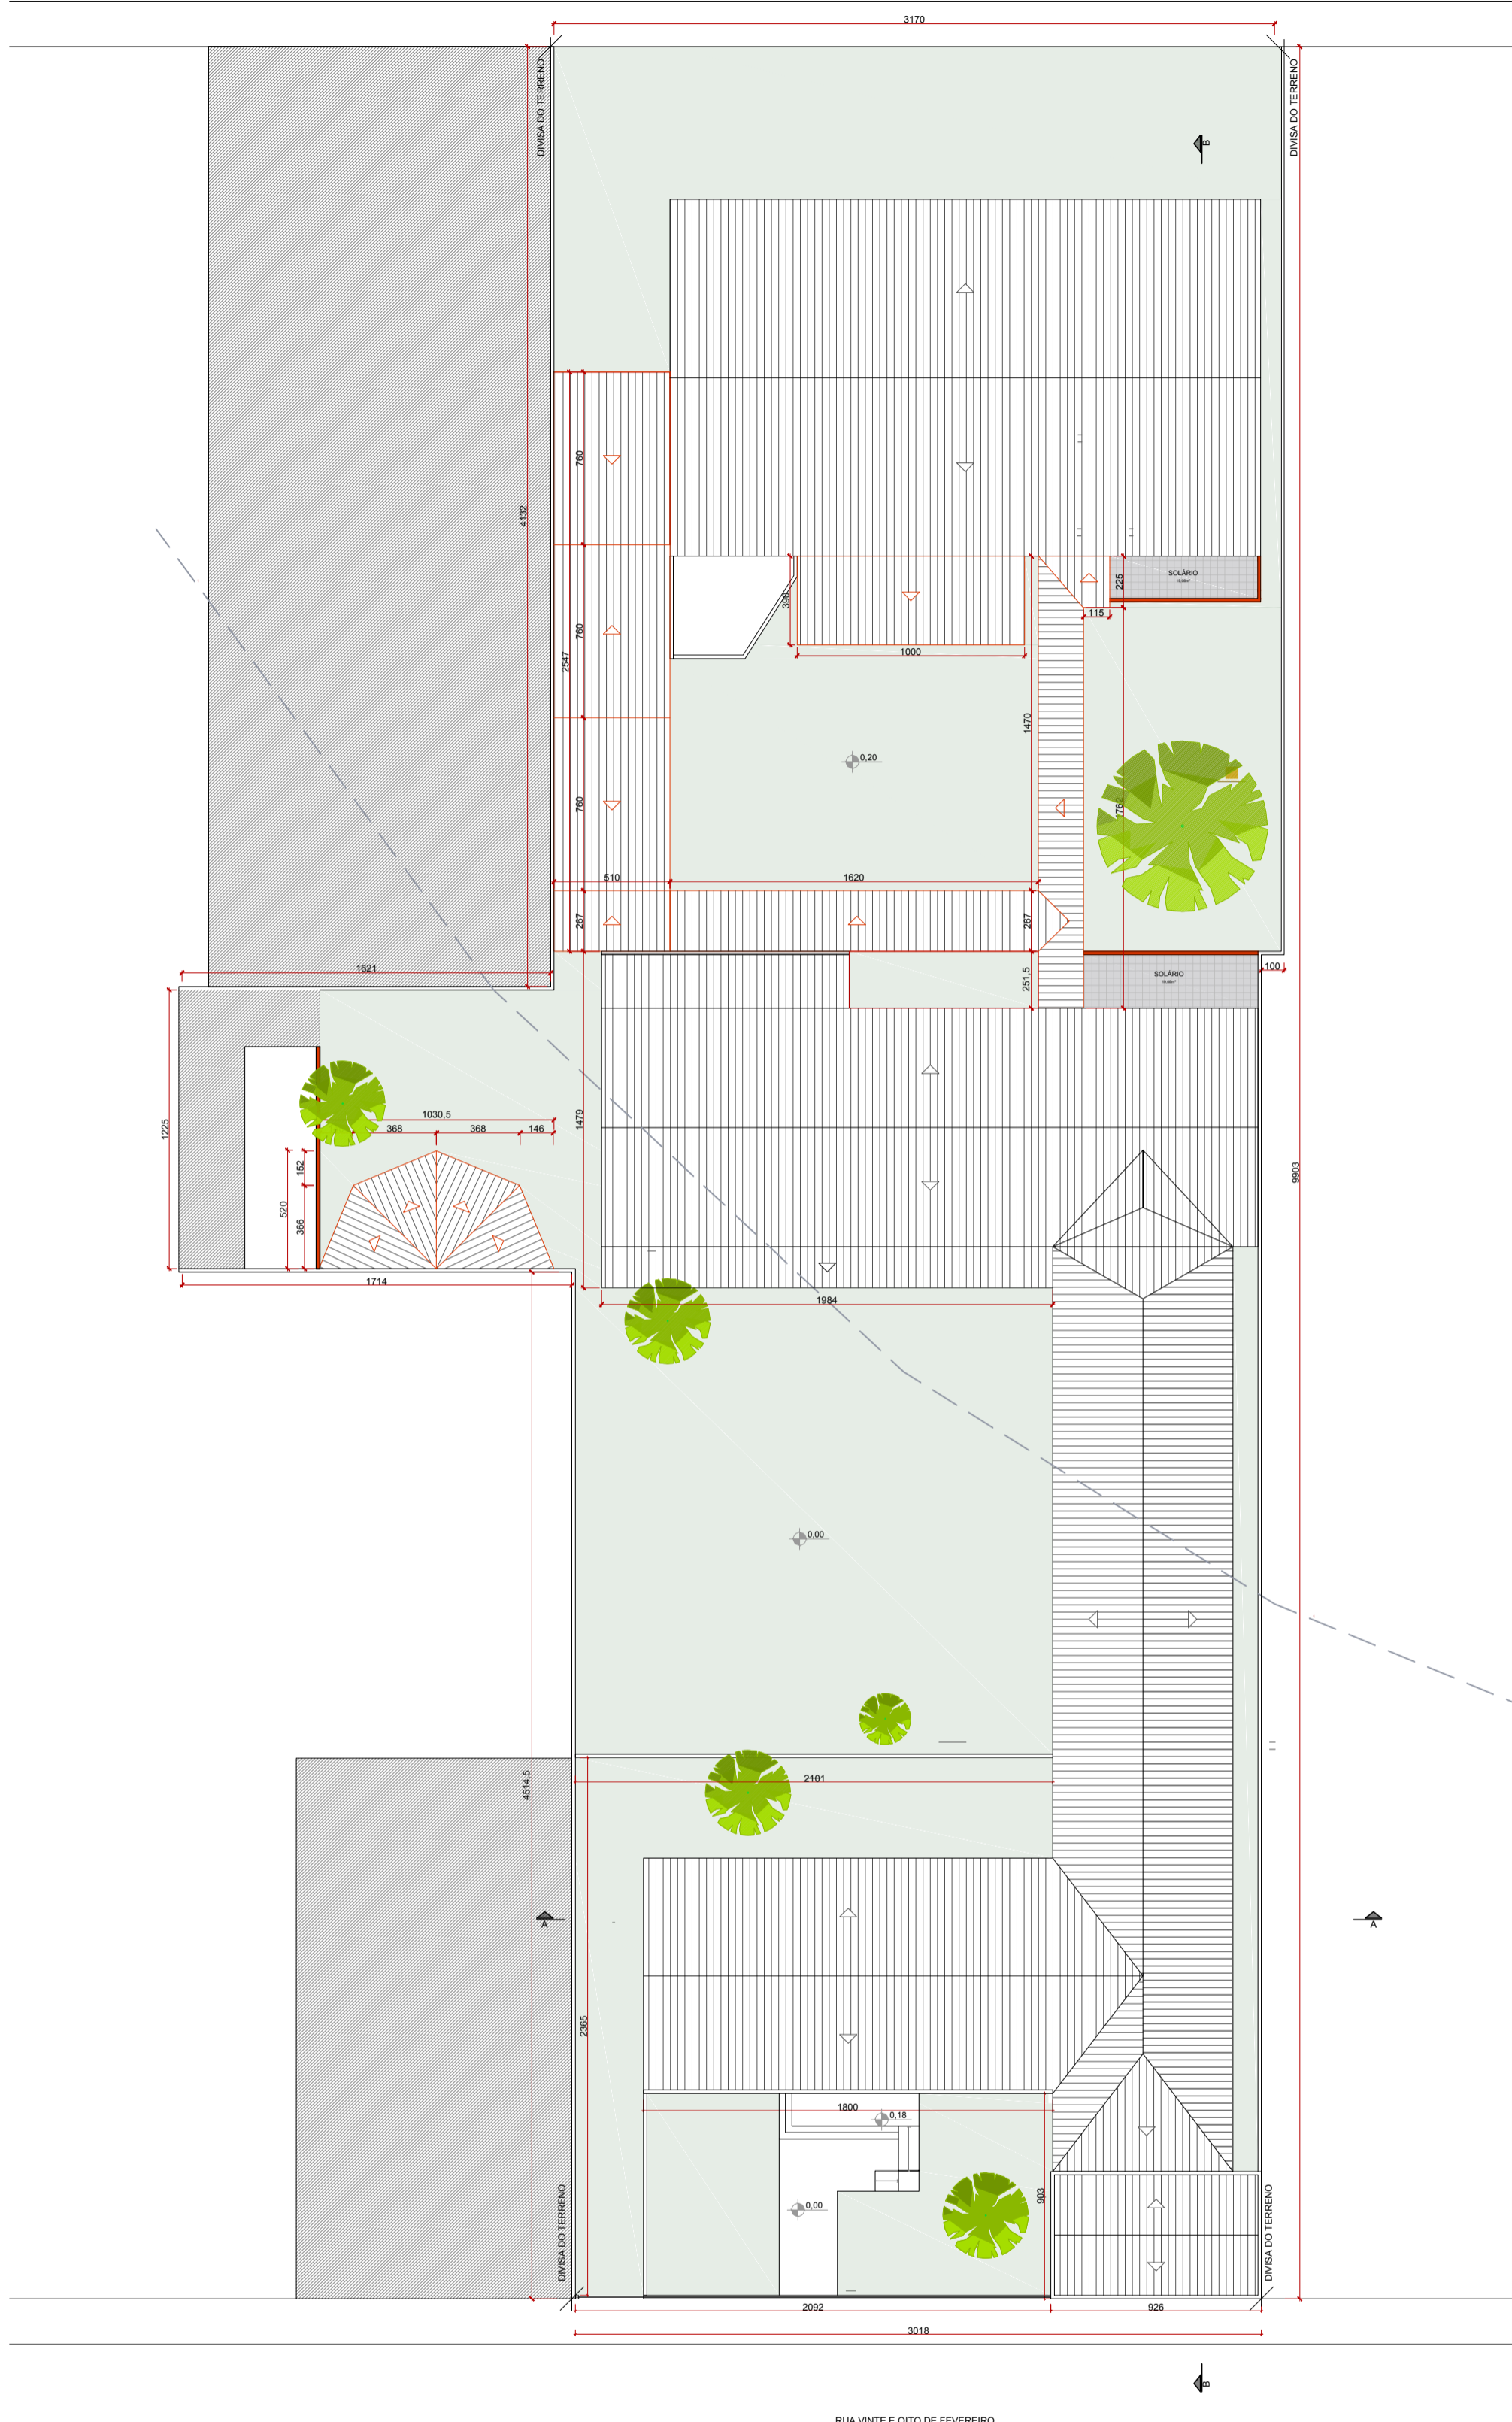

RUA VINTE E OITO DE FEVEREIRO

LEGENDA IMPLANTAÇÃO

	TELHADO A CONSERVAR
	TELHADO A CONSTRUIR
	A CONSTRUIR

Projeto de Ampliação e Reforma

obra:
S.M.E.E. e E.M.E.I. Meu Cantinho

local:
Rua 28 de Fevereiro, 230 - Centro

prancha:
Localização e situação

n°: **01**

extensão/área: **1107,51m²** escala: **1/100** unidade: **centímetro** data: **Ago/2018**

proprietário:

responsável técnico:



Régis Luiz Zimmer
Prefeito Municipal

Ana Claudia S. Dal Castel
Arq. e Urb. CAU RS A135299-7