



EDIFICAÇÃO PÚBLICA - AMPLIAÇÃO

Prefeitura
Municipal de

Rolante

Projeto Arquitetônico

obra:

Casa da Colônia

material:

Alvenaria

local:

Av. Getúlio Vargas, 131 - Centro

prancha:

Planta Baixa

n°:

A 03

extensão/área:

259,94 m²

escala:

indicada

unidade:


centímetro

data:

Abril/2020




proprietário:

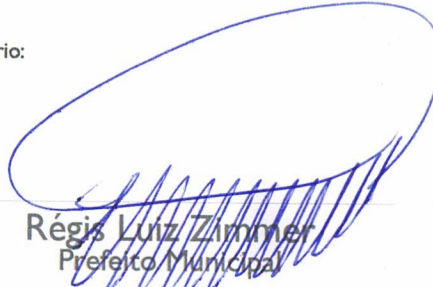
Régis Luiz Zimmer
Prefeito Municipal

responsável técnico:


Jainara Garcia Fischer
Eng. Civil CREA/RS 237284

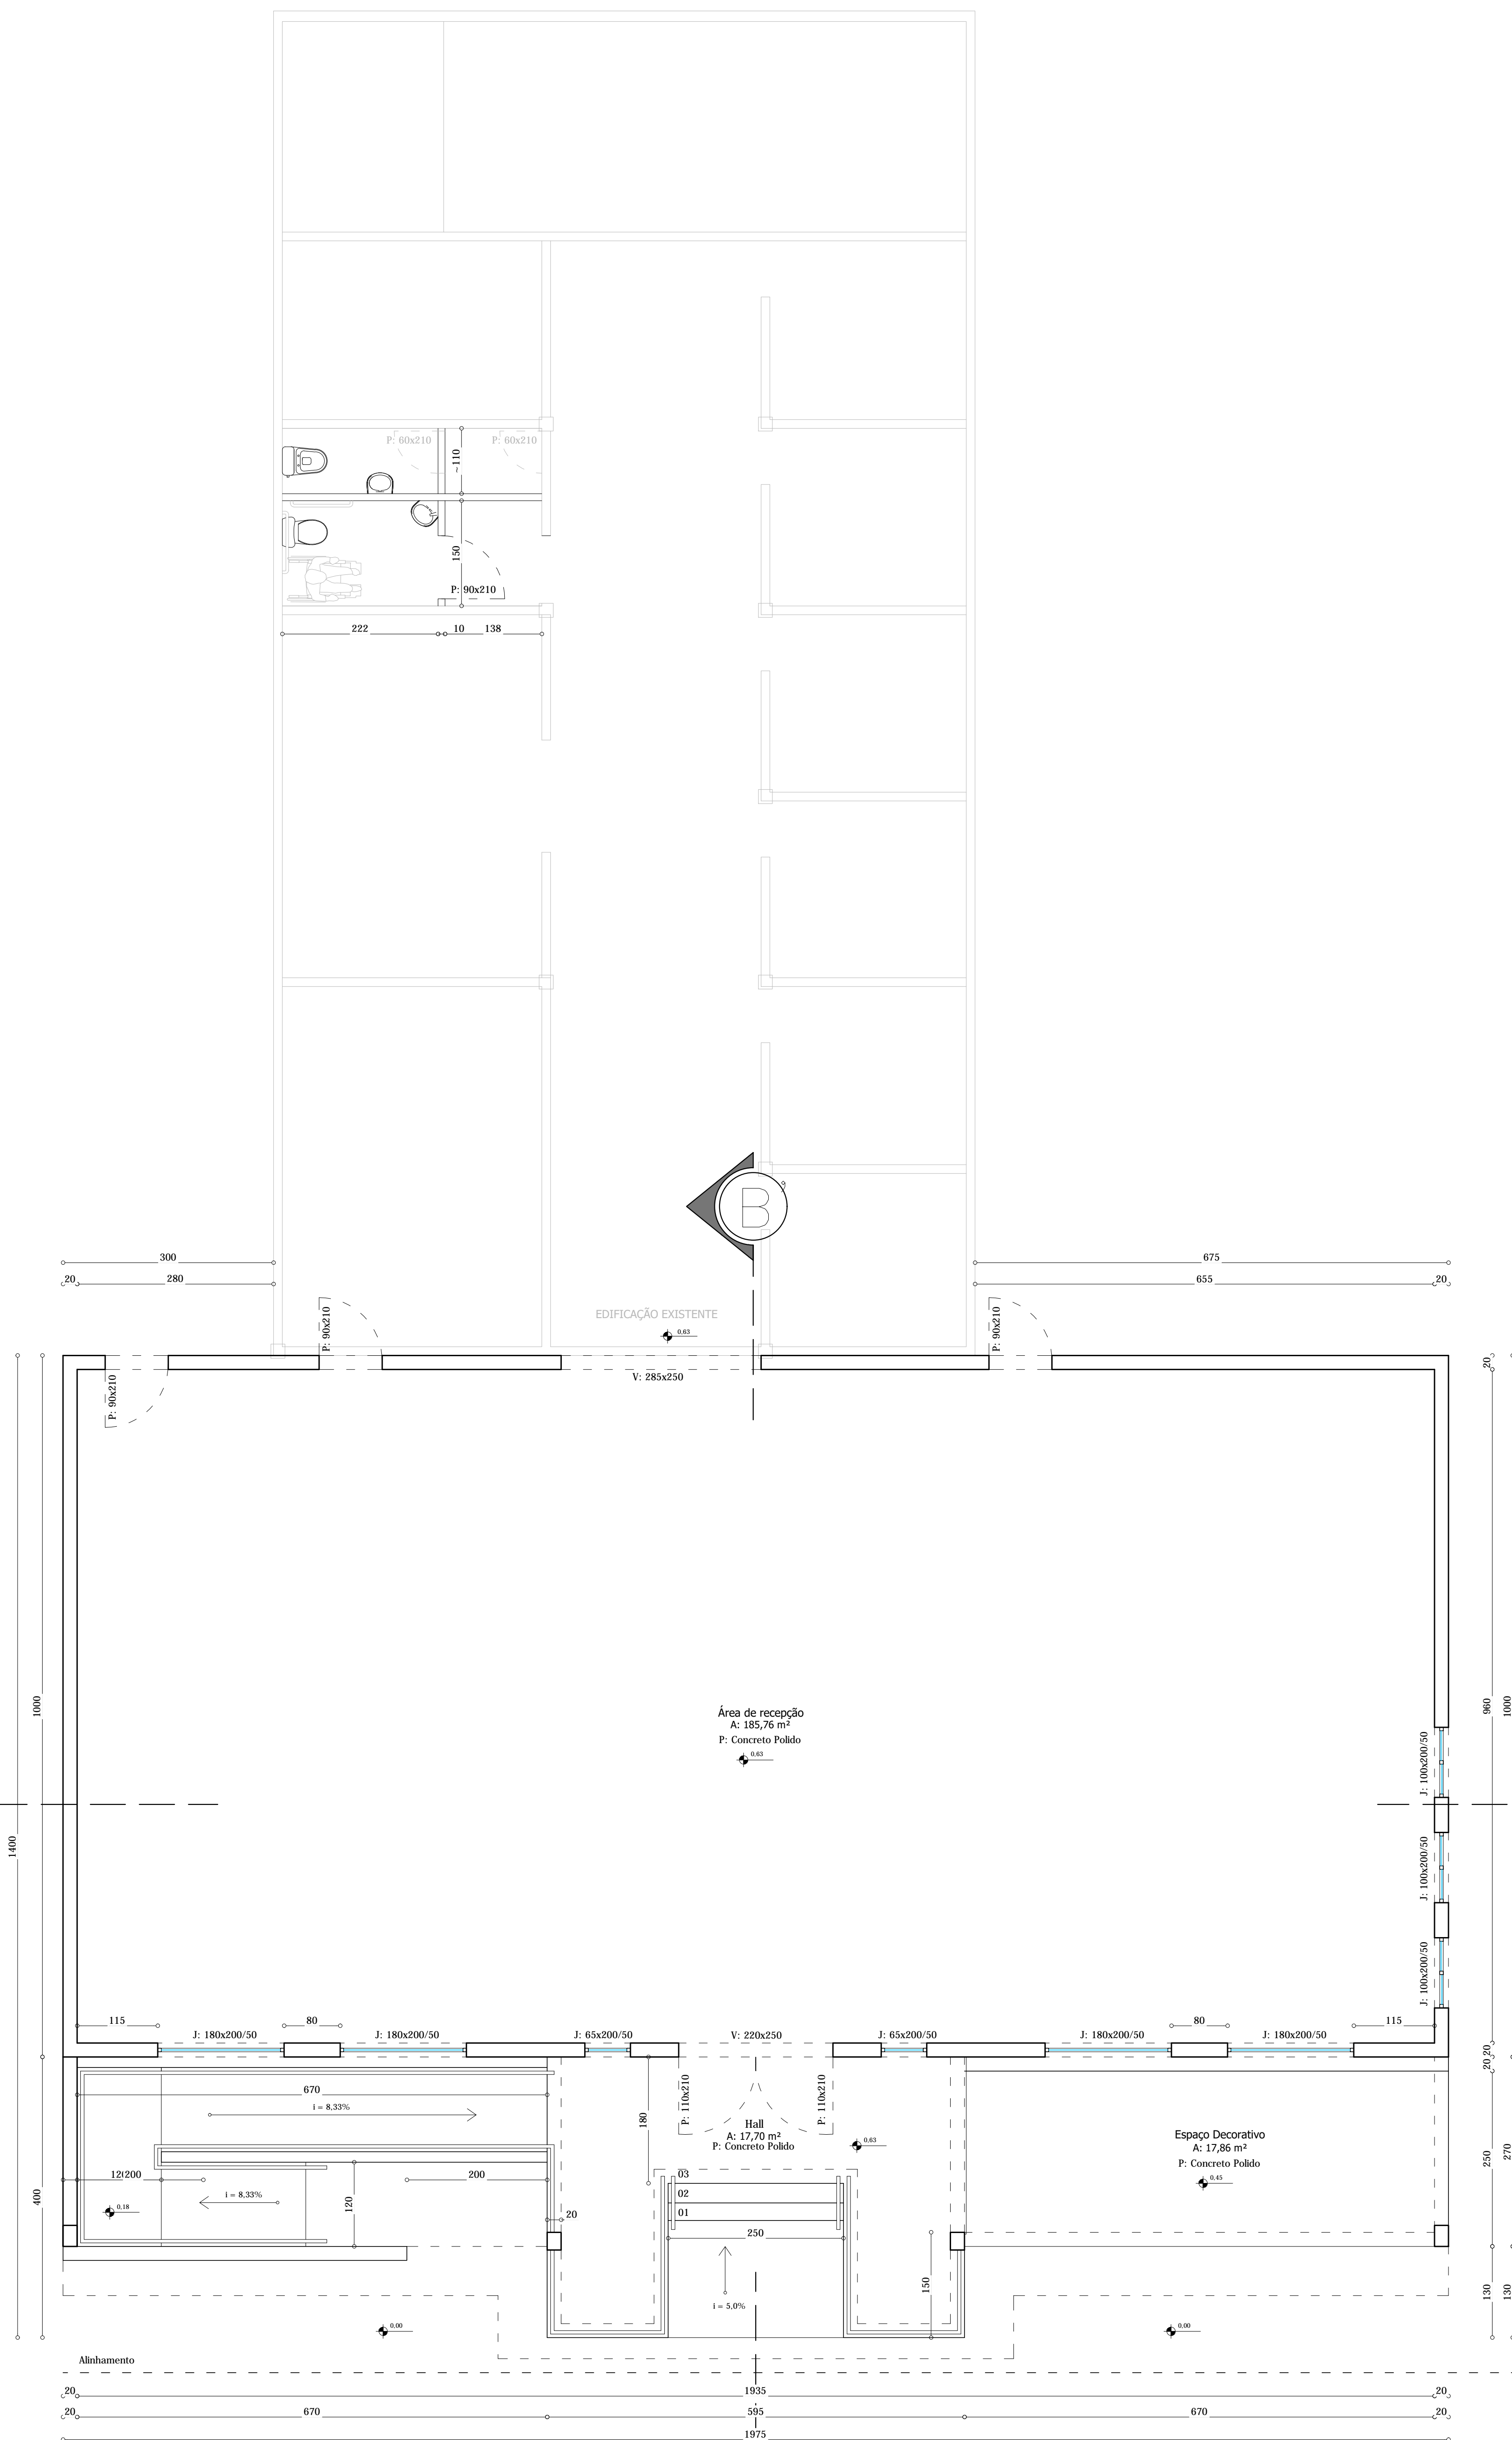

PLANTA BAIXA
Área: 259,94 m²
Esc: 1/50

EDIFICAÇÃO PÚBLICA - AMPLIAÇÃO Prefeitura Municipal de **Rolante**

Projeto Arquitetônico material: Alvenaria

obra: Casa da Colônia

local: Av. Getúlio Vargas, 131 - Centro

prancha: **Planta Baixa** nº: **A 03**

extensão/área: **259,94 m²** escala: **indicada** unidade: **centímetro** data: **Abril/2020**



proprietário:

responsável técnico:

Régis Luiz Zimmer
Prefeito Municipal

Jainara Garcia Fischer
Eng. Civil CREA/RS 237284