

EDIFICAÇÃO PÚBLICA - AMPLIAÇÃO

Prefeitura
Municipal de

Rolante

Projeto Elétrico

obra:

Casa da Colônia

material:

Alvenaria

local:

Av. Getúlio Vargas, 131 - Centro

prancha:

Planta Baixa

nº:

E 01

extensão/área:

259,94 m²

escala:

indicada

unidade:

centímetro

data:

Abril/2020




proprietário:


Régis Luiz Zimmer
Prefeito Municipal

responsável técnico:


Jainara Garcia Fischer
Eng. Civil CREA/RS 237284

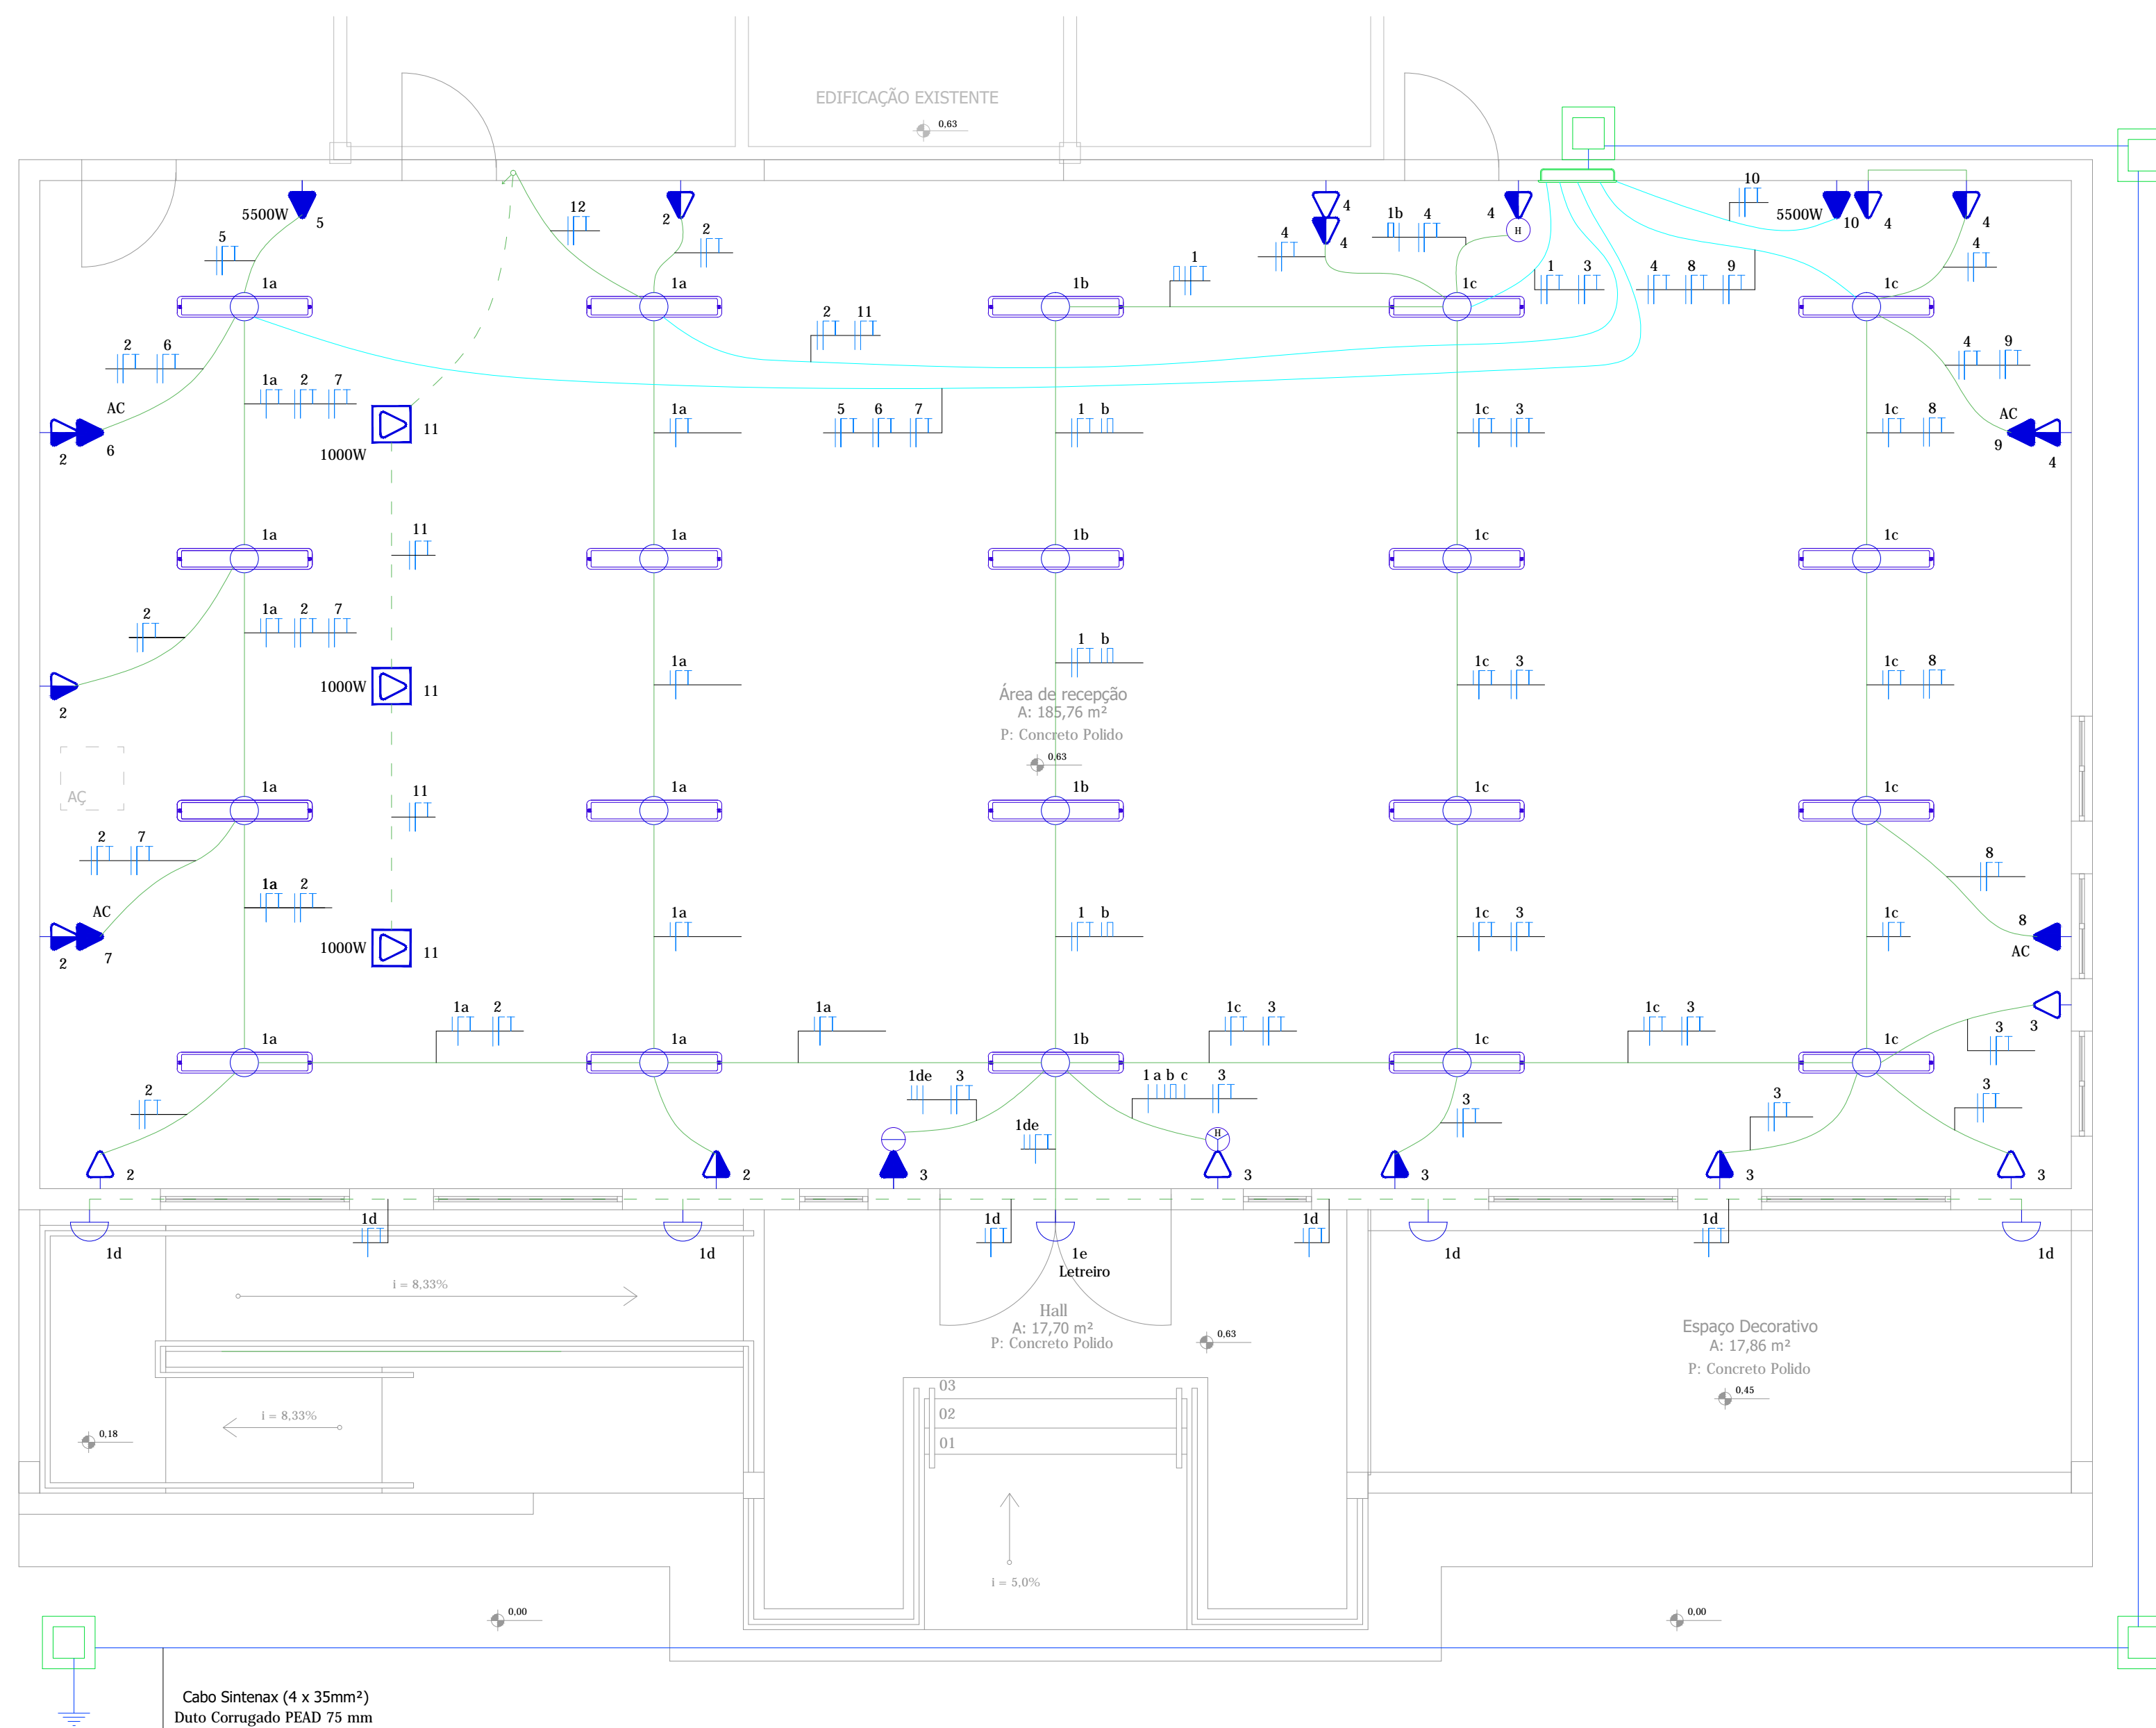

LEGENDA - Elétrico

	Luminária tipo calha - estanque Lâmpada tubular 2x18 w
	Arandela estilo colonial 20 w
	Tomada baixa
	Tomada média
	Tomada alta
	Tomada com potência especial
	Quadro de Distribuição - Elétrica
	Eletroduto de PVC corrugado sobre forro / embutido na parede
	Eletroduto de PVC corrugado sobre forro / embutido na parede
	Circuitos: Retorno, retorno de fase, fase, neutro e terra

Cabo Sintenax (4 x 35mm²)
Duto Corrugado PEAD 75 mm

Circuito	Equipamentos	QDC				Corrente (A)	Disjuntor (A)	Fase	Neutro
		Total (W)	(A)	(B)	(C)				
01	Iluminação Geral	800	800			3,64	10	1 x 2,5	1 x 2,5
02	Tomandas Salão - Esquerda (Loja)	1800		1800		8,2	16	1 x 4,0	1 x 4,0
03	Tomadas Salão - Direita - Frente (AC)	1800			1800	8,2	16	1 x 4,0	1 x 4,0
04	Tomadas Salão - Direita - Atrás (Copa)	1800	1800			8,2	16	1 x 2,5	1 x 2,5
05	Tomada - Potência (Loja)	3000			1800	13,63	20	1 x 4,0	1 x 4,0
06	Tomadas - Ar Condicionado (Direita - Atrás)	5500	5500			25,0	32	1 x 4,0	1 x 4,0
07	Tomadas - Ar Condicionado (Direita - Frente)	5500	5500			25,0	32	1 x 4,0	1 x 4,0
08	Tomadas - Ar Condicionado (Esquerda - Frente)	5500		5500		25,0	32	1 x 4,0	1 x 4,0
09	Tomadas - Ar Condicionado (Esquerda - Atrás)	5500			5500	25,0	32	1 x 4,0	1 x 4,0
10	Tomada - Potência (Copa)	3000		3000		13,63	20	1 x 4,0	1 x 4,0
11	Tomadas - Potência (Piso - Loja)	3000			3000	13,63	25	1 x 4,0	1 x 4,0
TOTAL		37880	13680	12100	12100		80		

PLANTA BAIXA - ELÉTRICO
Esc: 1/50

EDIFICAÇÃO PÚBLICA - AMPLIAÇÃO Prefeitura Municipal de Rolante

Projeto Elétrico

obra: Casa da Colônia material: Alvenaria

local: Av. Getúlio Vargas, 131 - Centro

prancha: Planta Baixa nº: E 01

extensão/área: 259,94 m² escala: indicada unidade: centímetro data: Abril/2020

proprietário: responsável técnico:

Régis Luiz Zimmer Prefeito Municipal

Jainara Garcia Fischer Eng. Civil CREA/RS 237284