

EDIFICAÇÃO PÚBLICA - AMPLIAÇÃO

Prefeitura
Municipal de

Projeto Estrutural

Rolante

obra:

Casa da Colônia

material:

Alvenaria

local:

Av. Getúlio Vargas, 131 - Centro

prancha:

Forma - Baldrame

nº:

F 01

extensão/área:

259,94 m²

escala:

indicada

unidade:

centímetro

data:


Abril/2020




proprietário:


Régis Luiz Zimmer
Prefeito Municipal

responsável técnico:

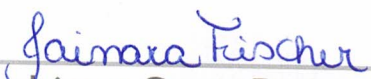
Jainara Garcia Fischer
Eng. Civil CREA/RS 237284

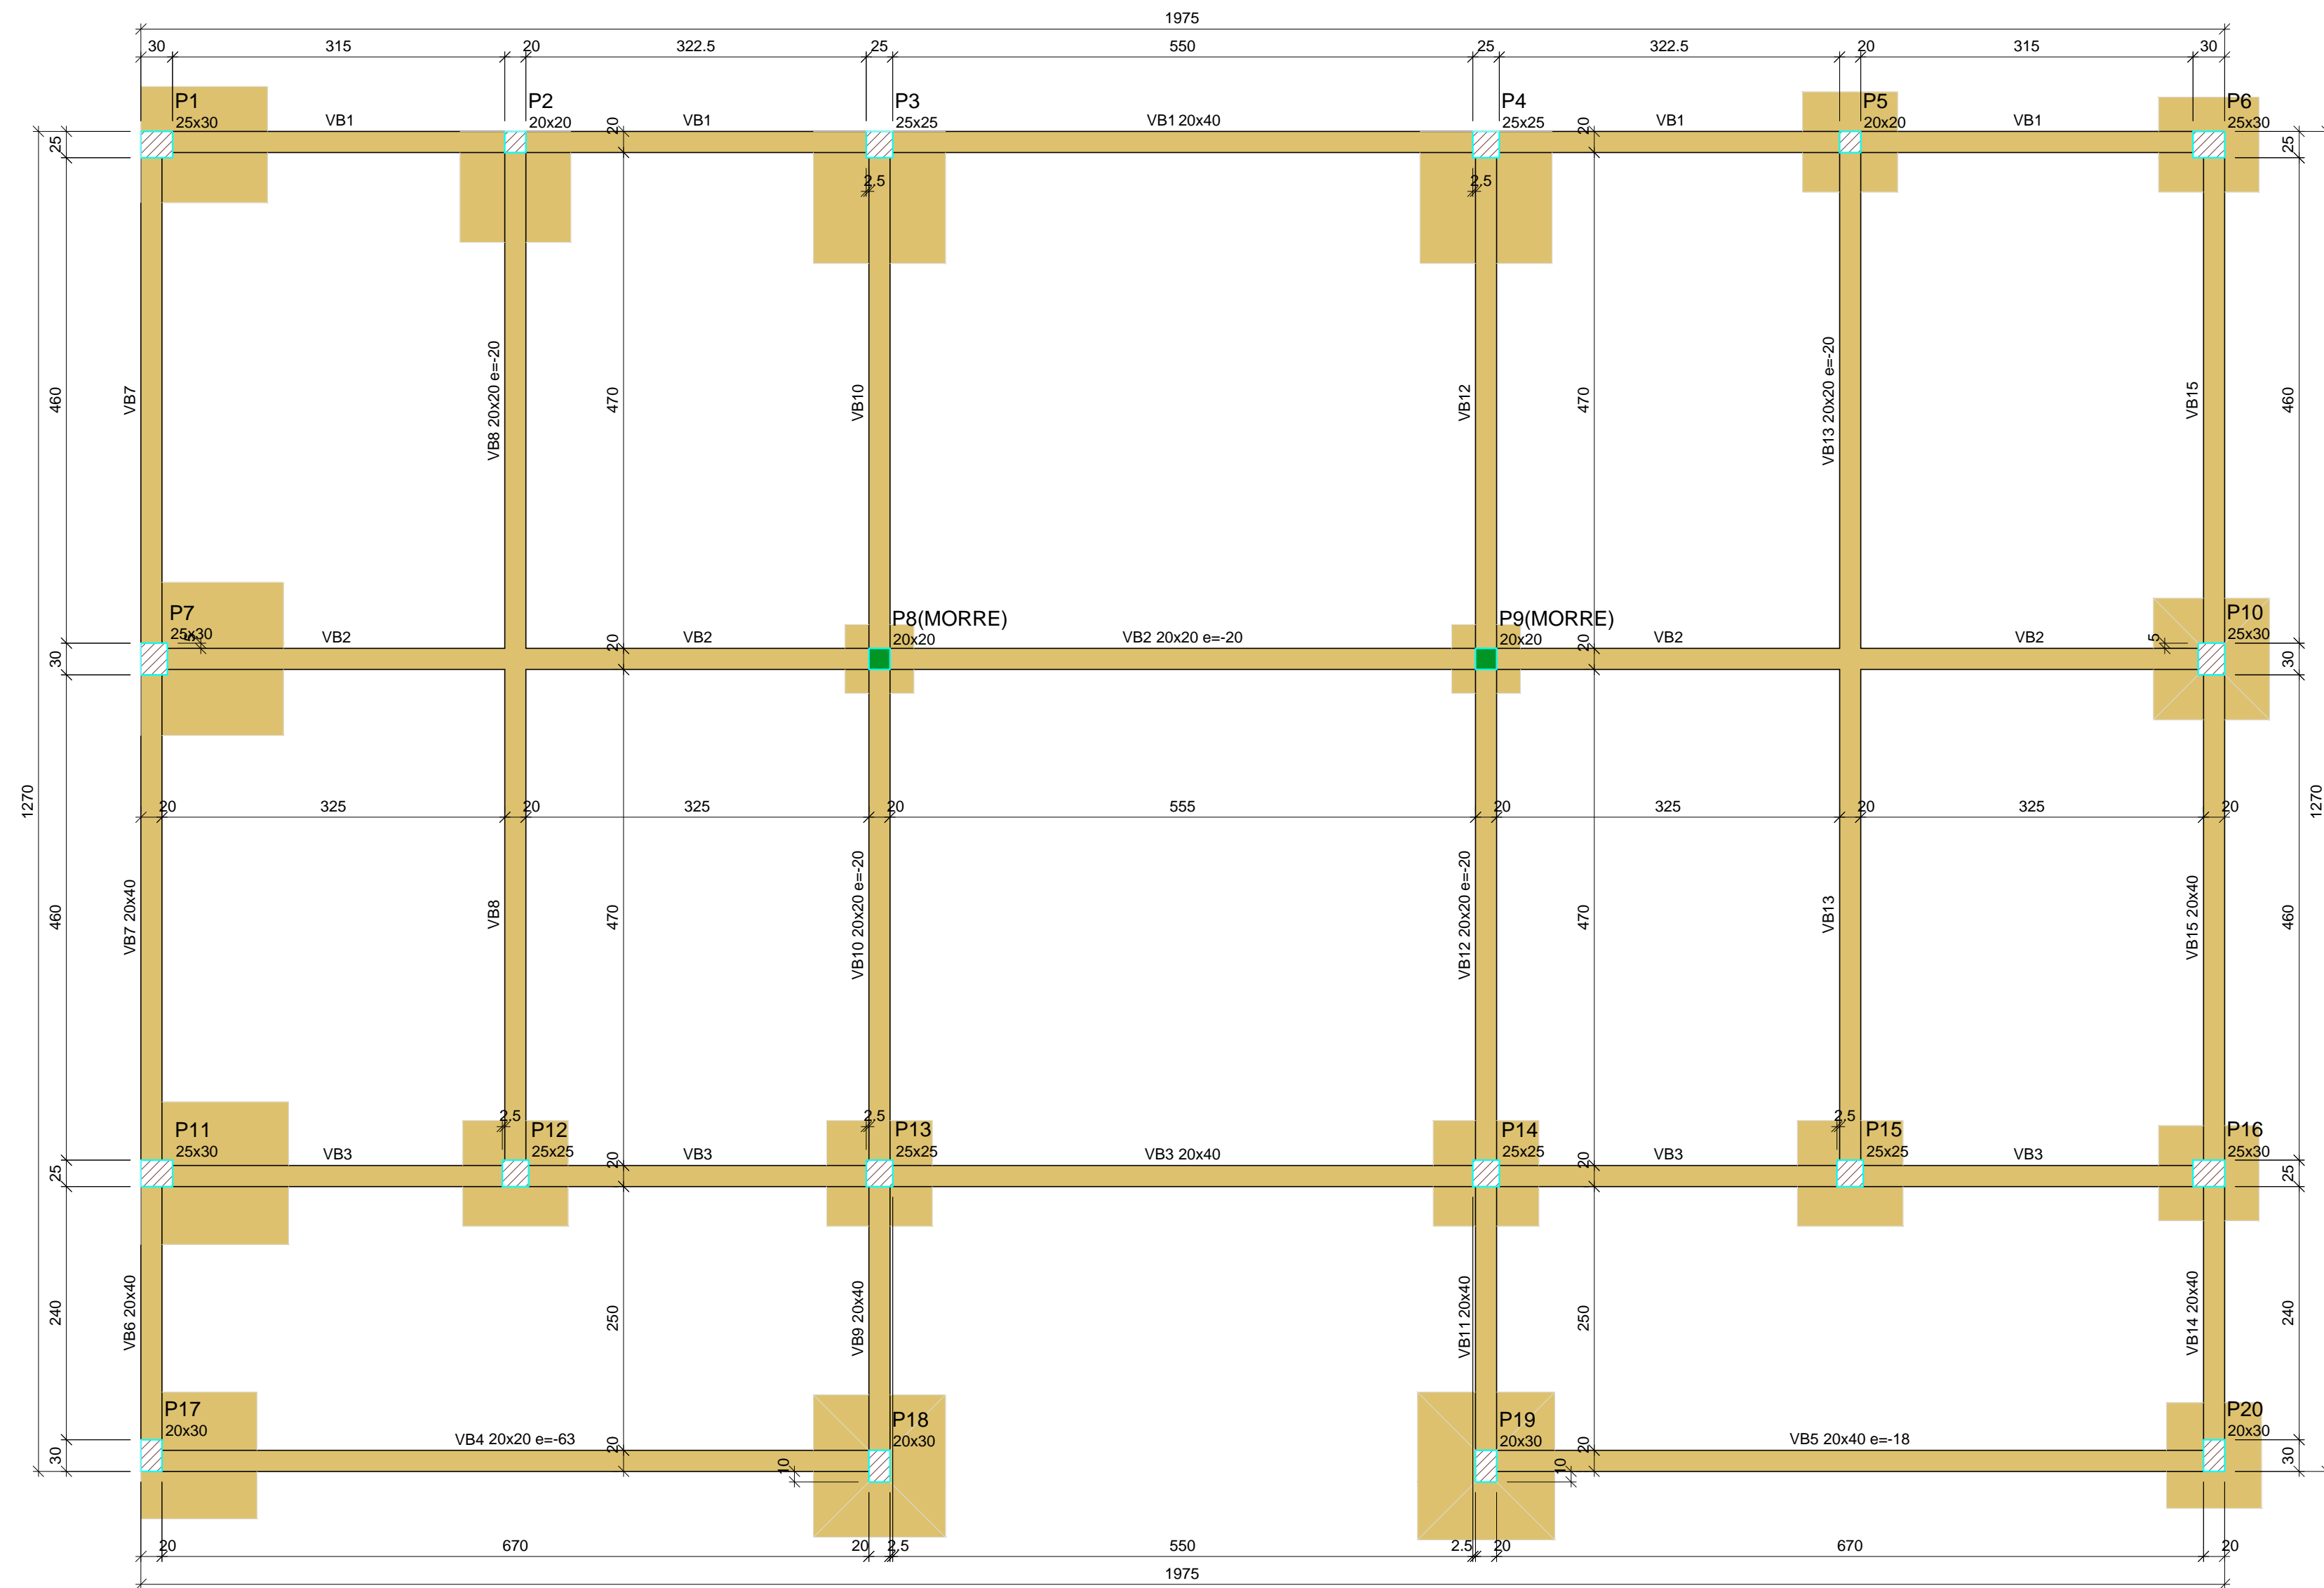

Forma do pavimento Baldrame
escala 1:50

Vigas			
Nome	Seção (cm)	Elevação (cm)	Nível (cm)
VB1	20x40	0	0.6
VB2	20x20	-20	-19.4
VB3	20x40	0	0.6
VB4	20x20	-63	-62.4
VB5	20x40	-18	-17.4
VB6	20x40	0	0.6
VB7	20x40	0	0.6
VB8	20x20	-20	-19.4
VB9	20x40	0	0.6
VB10	20x20	-20	-19.4
VB11	20x40	0	0.6
VB12	20x20	-20	-19.4
VB13	20x20	-20	-19.4
VB14	20x40	0	0.6
VB15	20x40	0	0.6

Características dos materiais	
fck (kgf/cm²)	Ecs (kgf/cm²)
250	241500

Pilares			
Nome	Seção (cm)	Elevação (cm)	Nível (cm)
P1	25x30	0	0.6
P2	20x20	0	0.6
P3	25x25	0	0.6
P4	25x25	0	0.6
P5	20x20	0	0.6
P6	25x30	0	0.6
P7	25x30	0	0.6
P8	20x20	-20	-19.4
P9	20x20	-20	-19.4
P10	25x30	0	0.6
P11	25x30	0	0.6
P12	25x25	0	0.6
P13	25x25	0	0.6
P14	25x25	0	0.6
P15	25x25	0	0.6
P16	25x30	0	0.6
P17	20x30	0	0.6
P18	20x30	0	0.6
P19	20x30	0	0.6
P20	20x30	0	0.6

Legenda dos pilares	
	Pilar que morre
	Pilar que passa

Legenda das vigas e paredes	
	Viga

EDIFICAÇÃO PÚBLICA - AMPLIAÇÃO Prefeitura Municipal de **Rolante**

Projeto Estrutural obra: Casa da Colônia material: Alvenaria

local: Av. Getúlio Vargas, 131 - Centro

prancha: Forma - Baldrame nº: F 01

extensão/área: 259,94 m² escala: indicada unidade: centímetro data: Abril/2020



proprietário:

responsável técnico:

Régis Luiz Zimmer
Prefeito Municipal

Jainara Garcia Fischer
Eng. Civil CREA/RS 237284