

EDIFICAÇÃO PÚBLICA - AMPLIAÇÃO

Prefeitura
Municipal de

Projeto Estrutural

Rolante

obra:

Casa da Colônia

material:

Alvenaria

local:

Av. Getúlio Vargas, 131 - Centro

prancha:

Forma - Pavimento

nº: **F 02**

extensão/área:

259,94 m²

escala:

indicada

unidade:


centímetro

data:


Abril/2020




proprietário:


Régis Luiz Zimmer
Prefeito Municipal

responsável técnico:

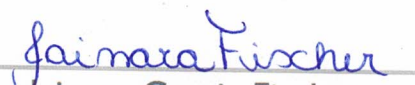
Jainara Garcia Fischer
Eng. Civil CREA/RS 237284

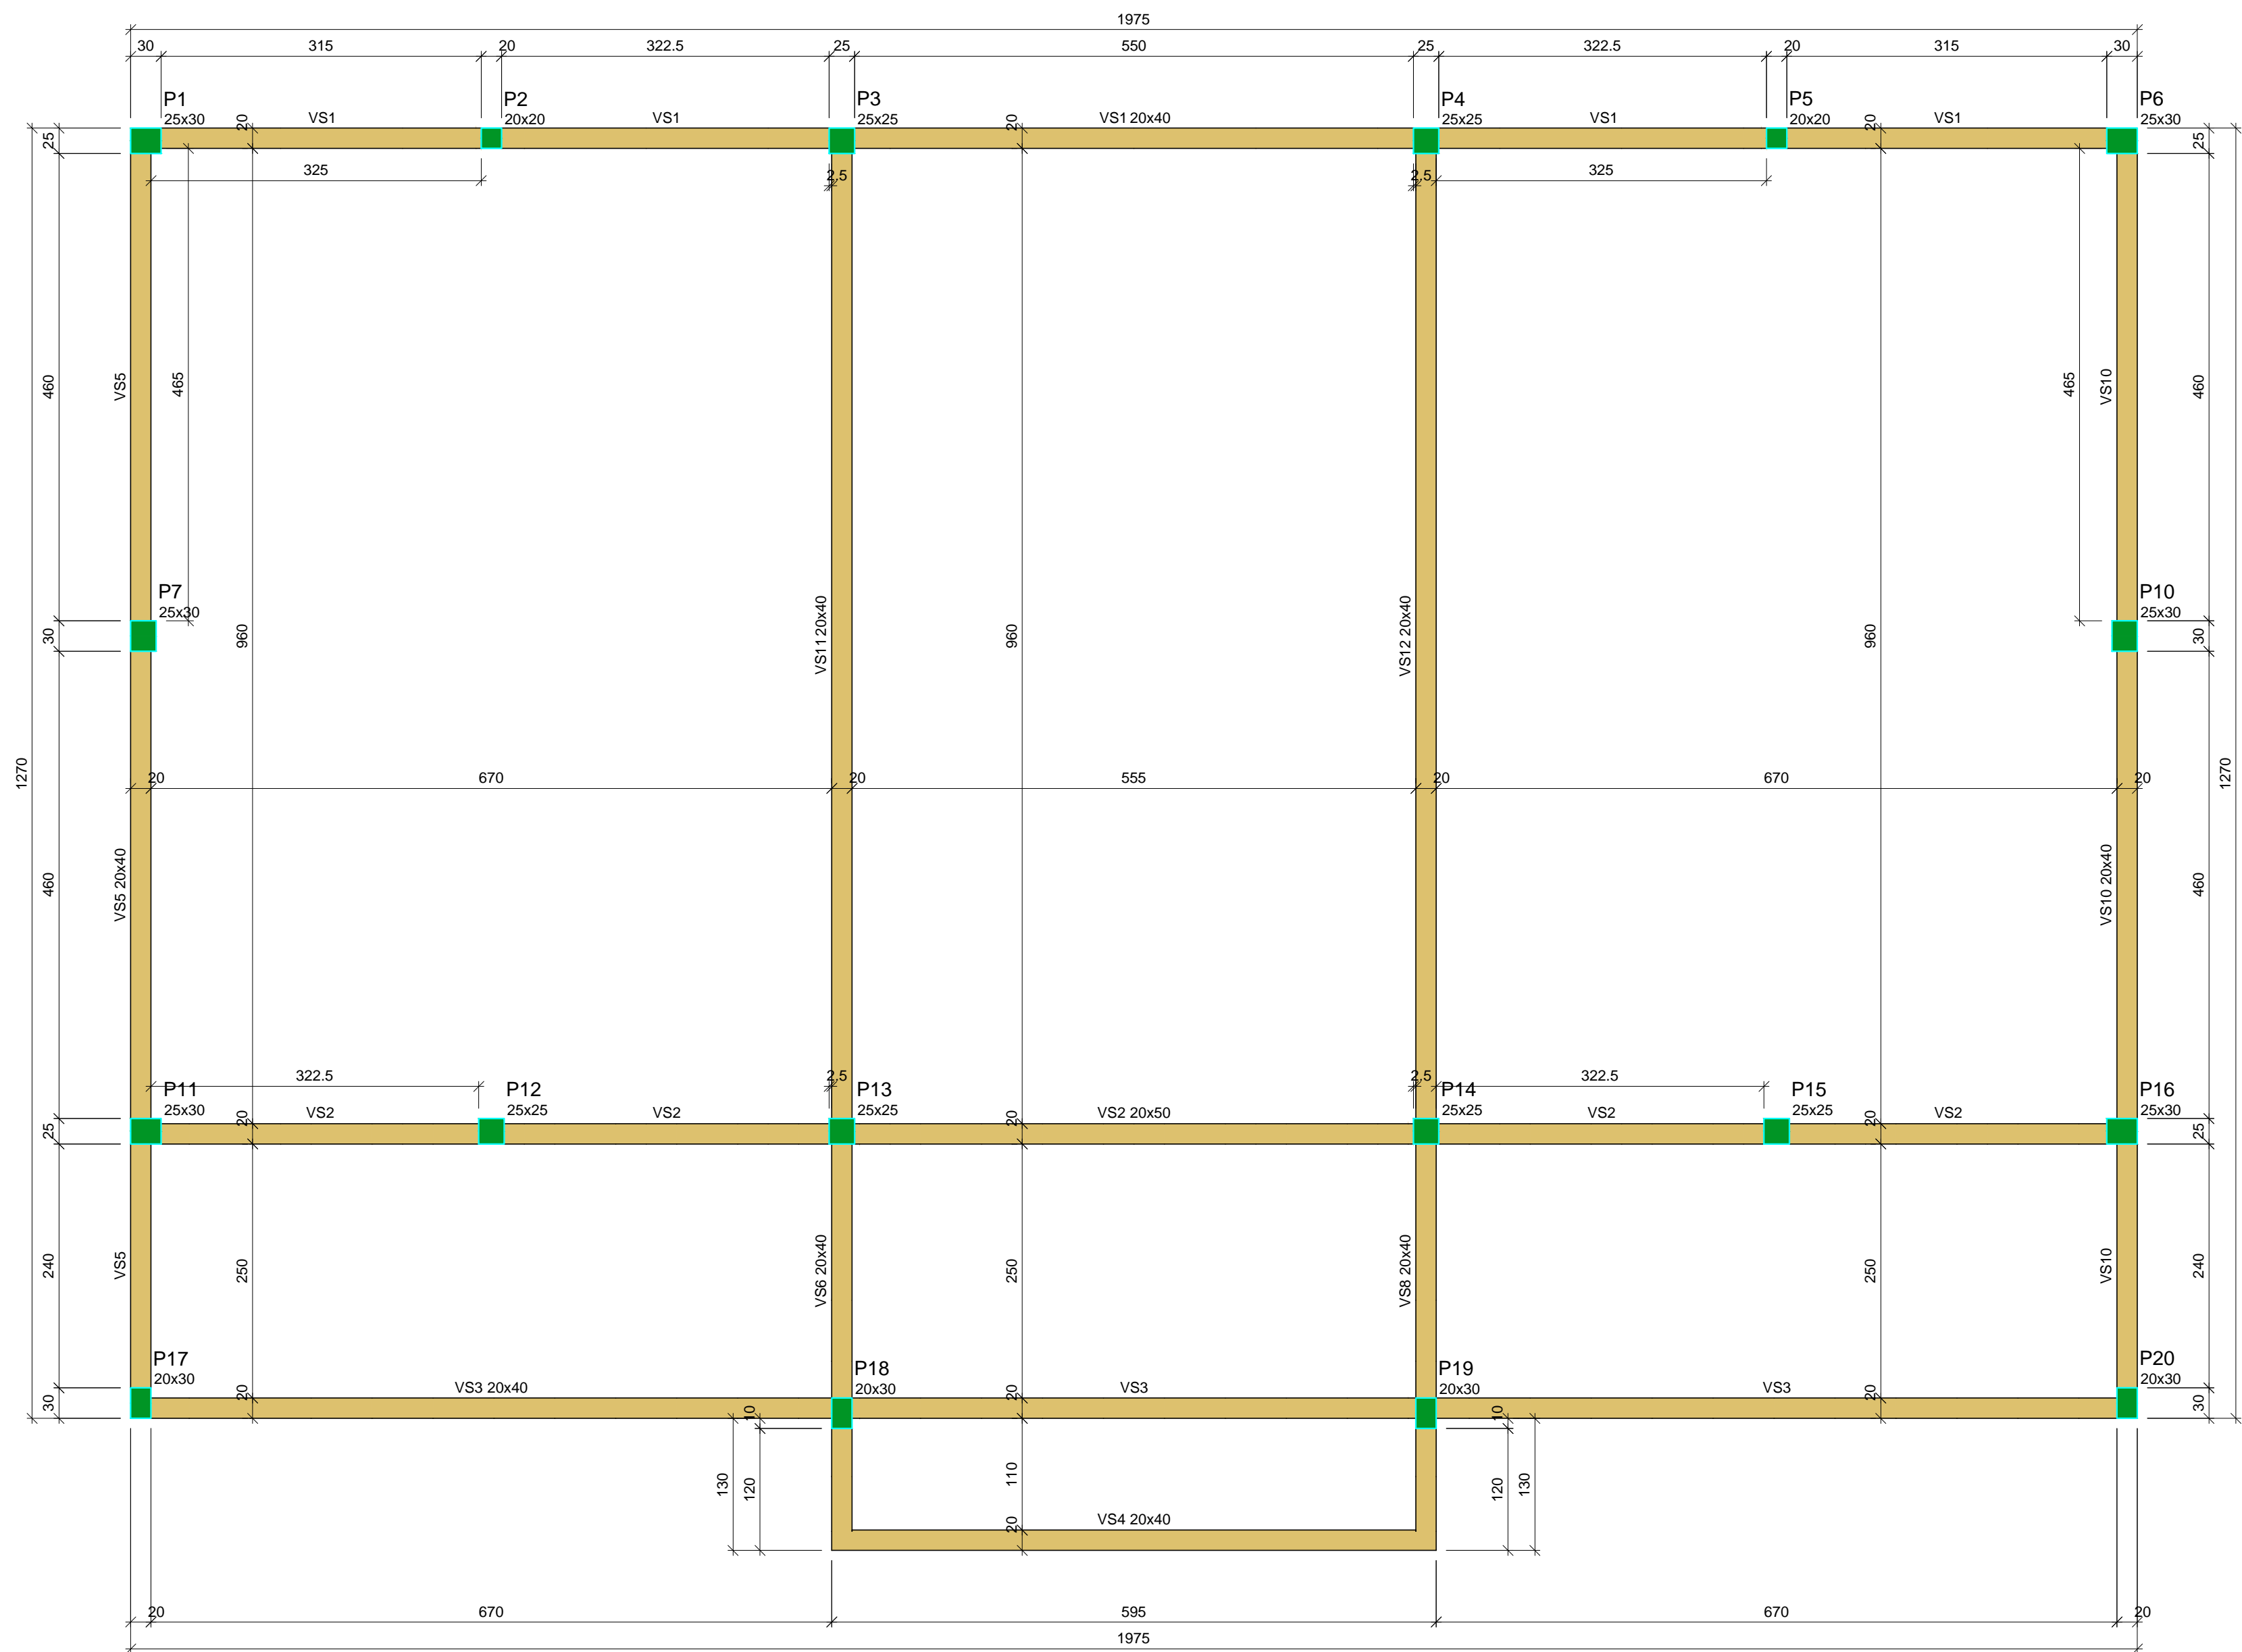

Vigas			
Nome	Seção (cm)	Elevação (cm)	Nível (cm)
VS1	20x40	0	340.6
VS2	20x50	0	340.6
VS3	20x40	0	340.6
VS4	20x40	0	340.6
VS5	20x40	0	340.6
VS6	20x40	0	340.6
VS8	20x40	0	340.6
VS10	20x40	0	340.6
VS11	20x40	0	340.6
VS12	20x40	0	340.6

Características dos materiais	
fck (kgf/cm²)	Ecs (kgf/cm²)
250	241500

Pilares			
Nome	Seção (cm)	Elevação (cm)	Nível (cm)
P1	25x30	0	340.6
P2	20x20	0	340.6
P3	25x25	0	340.6
P4	25x25	0	340.6
P5	20x20	0	340.6
P6	25x30	0	340.6
P7	25x30	0	340.6
P10	25x30	0	340.6
P11	25x30	0	340.6
P12	25x25	0	340.6
P13	25x25	0	340.6
P14	25x25	0	340.6
P15	25x25	0	340.6
P16	25x30	0	340.6
P17	20x30	0	340.6
P18	20x30	0	340.6
P19	20x30	0	340.6
P20	20x30	0	340.6

Legenda dos pilares

Pilar que morre

Legenda das vigas e paredes

Viga

Forma do pavimento Pavimento
escala 1:50

EDIFICAÇÃO PÚBLICA - AMPLIAÇÃO Prefeitura Municipal de Rolante

Projeto Estrutural

obra: Casa da Colônia material: Alvenaria

local: Av. Getúlio Vargas, 131 - Centro

prancha: Forma - Pavimento nº: F 02

extensão/área: 259,94 m² escala: indicada unidade: centímetro data: Abril/2020



proprietário: Régis Luiz Zimmer Prefeito Municipal

responsável técnico: Jainara Garcia Fischer Eng. Civil CREA/RS 237284