

EDIFICAÇÃO PÚBLICA - AMPLIAÇÃO

Prefeitura
Municipal de

Rolante

Projeto Hidráulico

obra:

Casa da Colônia

material:

Alvenaria

local:

Av. Getúlio Vargas, 131 - Centro

prancha:

Planta Baixa

nº H 01

extensão/área:

259,94 m²

escala:

indicada

unidade:


centímetro

data:

Abril/2020




proprietário:


Régis Luiz Zimmer
Prefeito Municipal

responsável técnico:


Jainara Garcia Fischer
Eng. Civil CREA/RS 237284

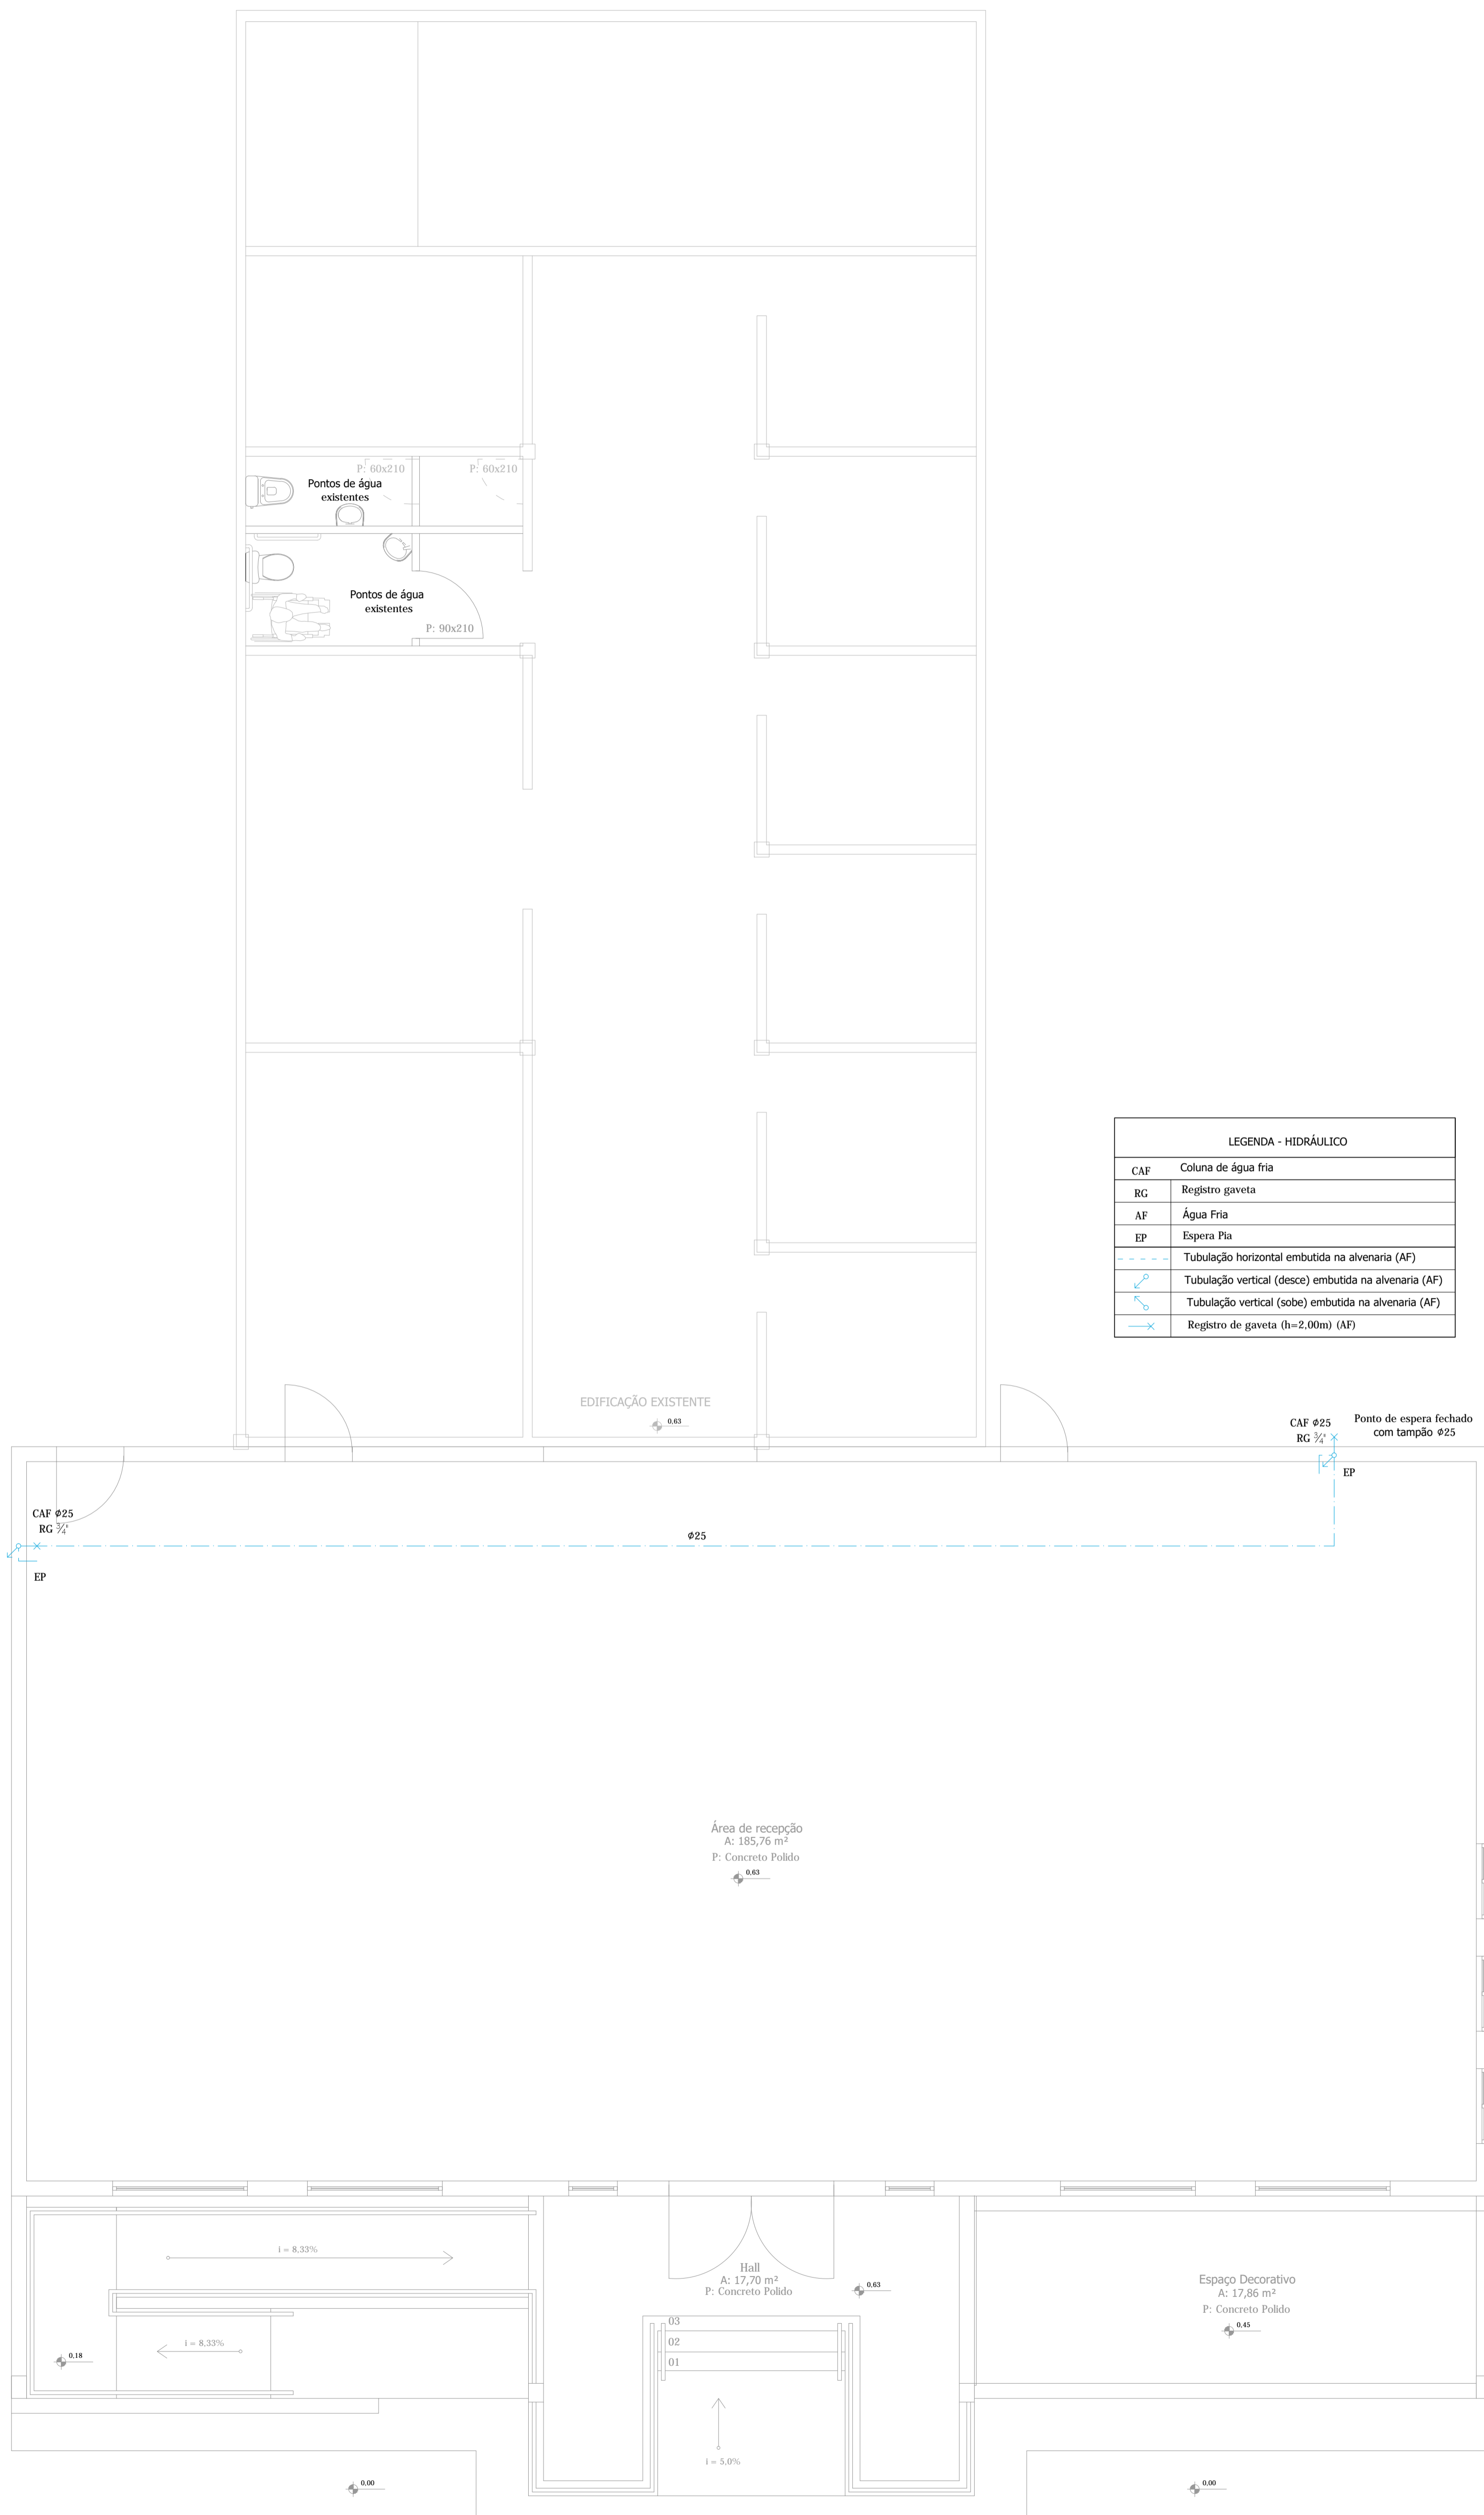

| LEGENDA - HIDRÁULICO | |
|----------------------|---|
| CAF | Coluna de água fria |
| RG | Registro gaveta |
| AF | Água Fria |
| EP | Espera Pia |
| --- | Tubulação horizontal embutida na alvenaria (AF) |
| ↕ | Tubulação vertical (desce) embutida na alvenaria (AF) |
| ↕ | Tubulação vertical (sobe) embutida na alvenaria (AF) |
| ↕ | Registro de gaveta (h=2,00m) (AF) |

PLANTA BAIXA - HIDRÁULICO
Esc: 1/50

EDIFICAÇÃO PÚBLICA - AMPLIAÇÃO Prefeitura Municipal de **Rolante**

obra: **Projeto Hidráulico** material: **Alvenaria**

local: **Casa da Colônia**

prancha: **Planta Baixa** n.º: **H 01**

extensão/área: **259,94 m²** escala: **indicada** unidade: **centímetro** data: **Abril/2020**

proprietário: _____ responsável técnico: _____

Régis Luiz Zimmer **Jainara Garcia Fischer**
Prefeito Municipal Eng. Civil CREA/RS 237284